



SEÇÕES TRANSVERSAIS DO MACIÇO  
ESCALA 1/250

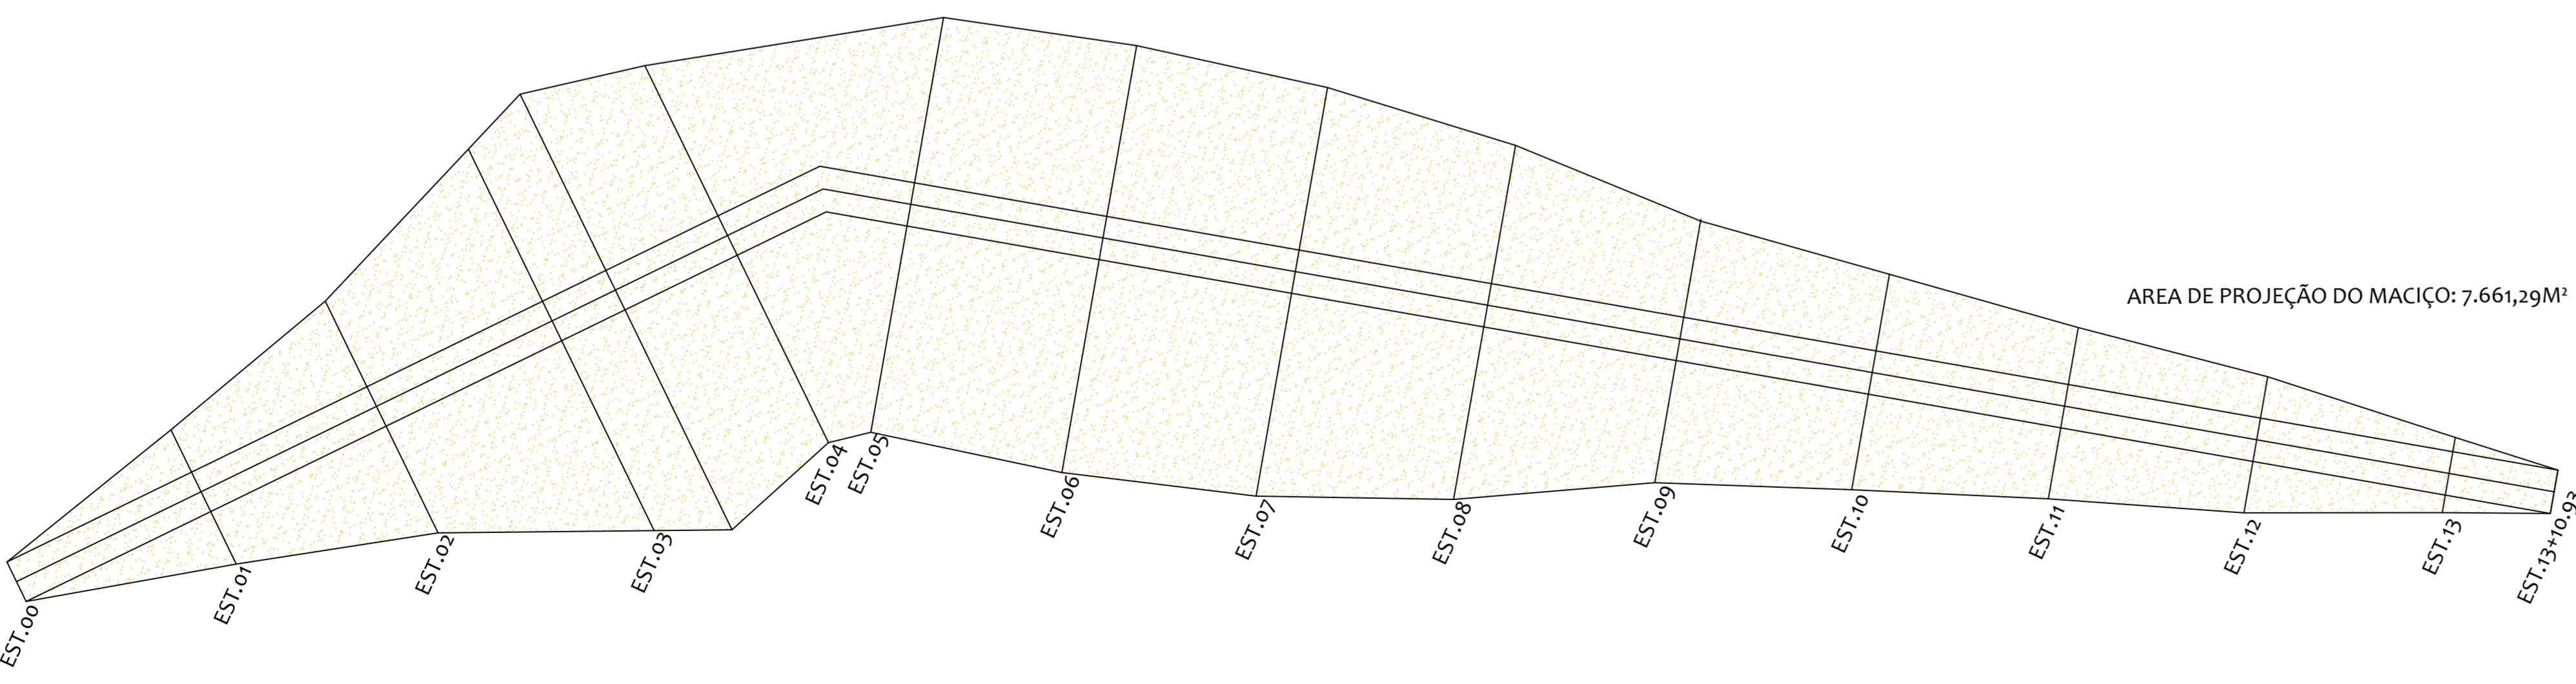


DETALHE DA ÁREA DO MACIÇO  
ESCALA 1/500

NÃO TEM CORTE NO SANGRADOURO  
SO PROJETA UM VERTEDEIRO

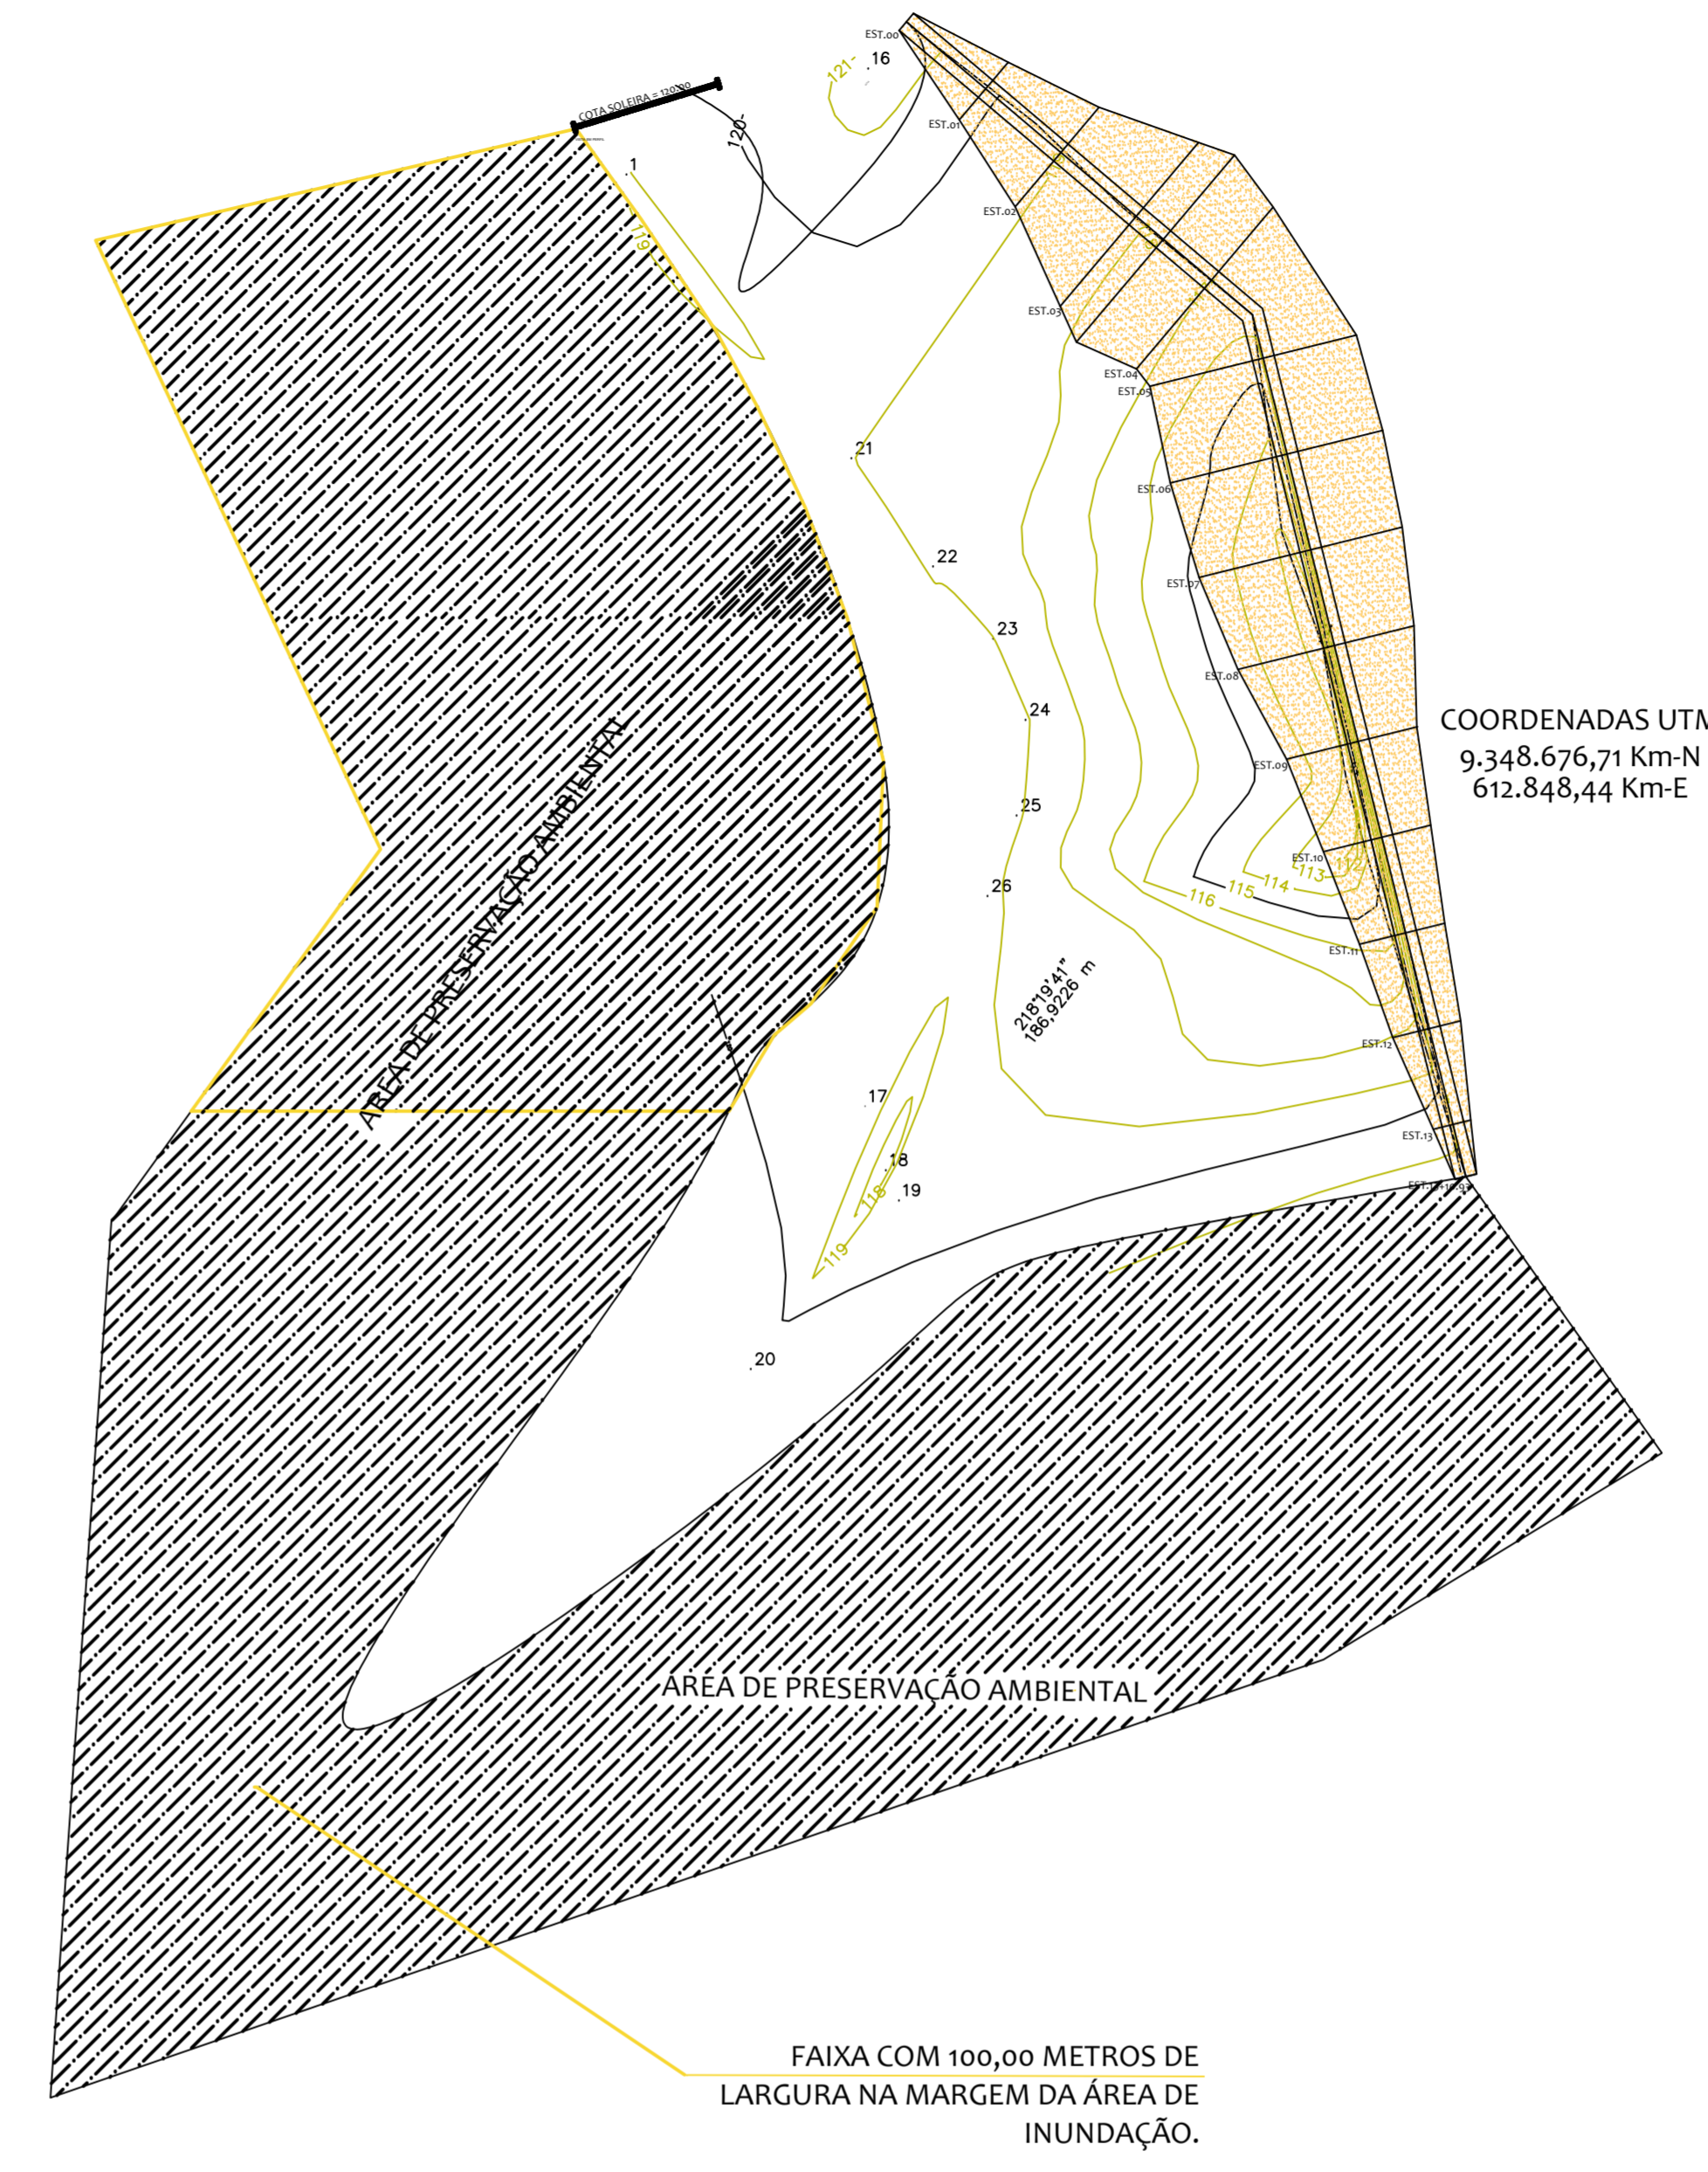

BACIA HIDRÁULICA  
ESCALA SEM ESCALA

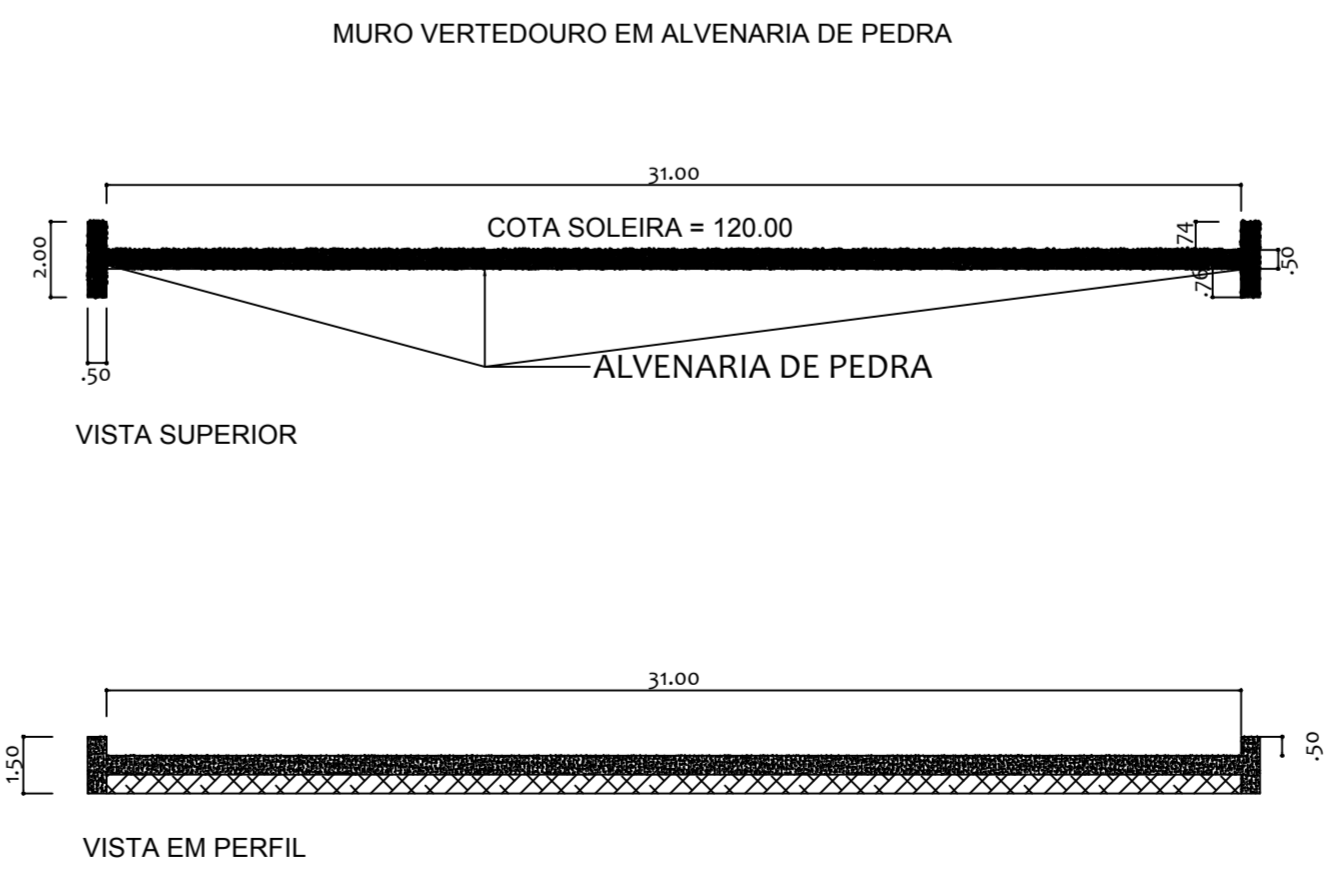

Observações: No Sangradouro será construído um Muro Vertedouro conforme mostra os detalhes acima

DETALHAMENTO DO VERTEDEIRO  
ESCALA 1/200

AUTOR: *Antônio Diogo Araújo* PROPRIETÁRIO: \_\_\_\_\_  
Engenheiro Civil CREA 211.303.880-3

FISCALIZAÇÃO: \_\_\_\_\_ EXECUÇÃO: \_\_\_\_\_

PROJETO: CONSTRUÇÃO DE BARRAGEM DE TERRA - SÍTIO EXTREMA				
CONTEÚDO: BACIA HIDRÁULICA, SEÇÕES TRANSVERSAIS, PERFIL LONGITUDINAL, ÁREA DO MACIÇO E DETALHE DO SANGRADOURO.				
PROPRIETÁRIO: PREFEITURA MUNICIPAL DE RIACHO DA CRUZ/RN				
LOCAL: SÍTIO EXTREMA - ZONA RURAL - RIACHO DA CRUZ/RN				
REV.	DATA	DESCRIÇÃO	FORMATO	FOLHA
			A2+	02
			escala	03
			(INDICADA)	
RESPONSÁVEL TÉCNICO-PROJETO: ANTONIO DIOGO ARAUJO		CREA: 211.303.880-3	DESENHO: DIOGO ARAUJO	DATA: AÇO/2016
ARQUIVO: _____				
F. PRODUZIDA DE FORMA DE LEI Nº 5.988 ART. 134 DO CÓDIGO PENAL, A REPRODUÇÃO TOTAL OU PARCIAL, DESTA DESENHO, SEM COMO SUA COMUNICAÇÃO A TERCEIROS, SEM A PRÉVIA AUTORIZAÇÃO DO RESPONSÁVEL TÉCNICO DO PROJETO.				

