




LOCALIZAÇÃO DO MUNICÍPIO NO MAPA ESTADUAL
SEM ESCALA

MAPA DE LOCALIZAÇÃO DA OBRA
SEM ESCALA

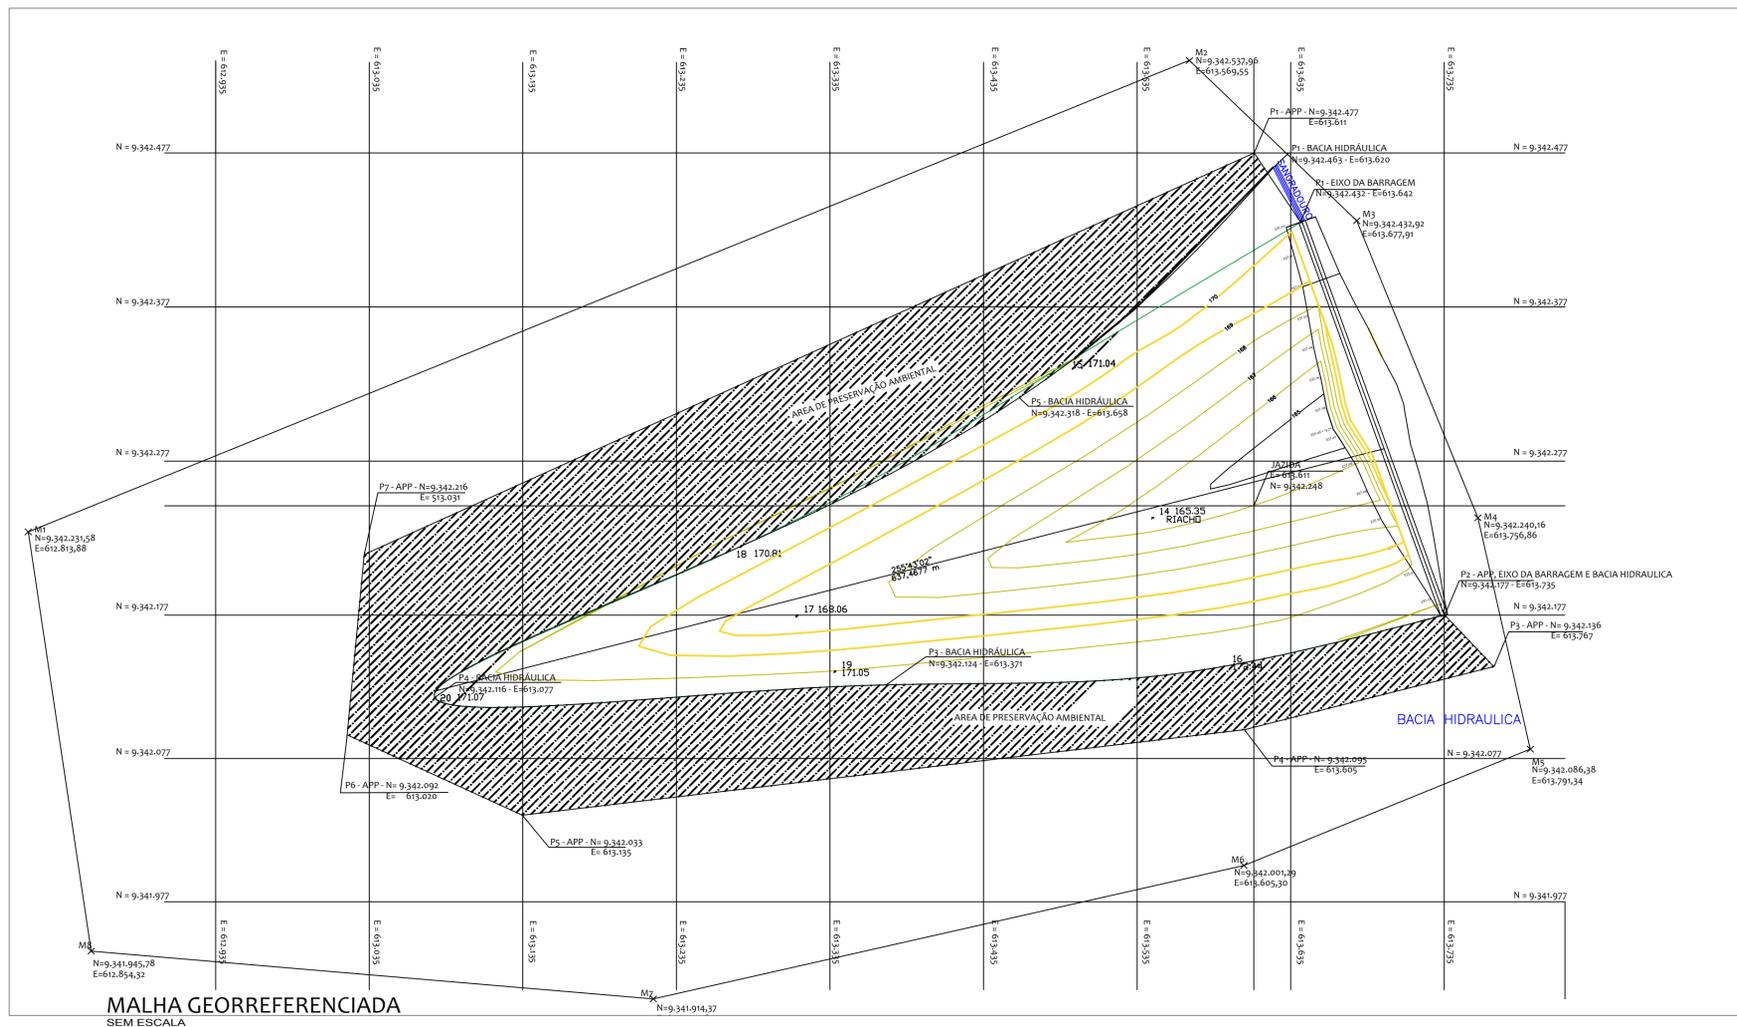

AUTOR:  PROPRIETÁRIO: _____
 FISCALIZAÇÃO: _____ EXECUÇÃO: _____

PROJETO: CONSTRUÇÃO DE BARRAGEM DE TERRA - SÍTIO SÃO PAULO				
CONTEÚDO: CROQUI E MAPA DE LOCALIZAÇÃO DO IMÓVEL				
PROPRIETÁRIO: PREFEITURA MUNICIPAL DE RIACHO DA CRUZ/RN				
LOCAL: SÍTIO SÃO PAULO - ZONA RURAL - RIACHO DA CRUZ/RN				
INVENTÁRIO	descrição	data	visto	folha
				A2++
				escala
				INDICADA
				01
RESPONSÁVEL TÉCNICO-PROJETO: CREA: ANTONIO DIEGO ARAUJO		DESENHO: DIOGO ARAUJO		DATA: MAR/2017
ARQUIVO:		211303880-3		
<small>É PROIBIDO, NA FORMA DA LEI Nº 5.988 ART. 184 DO CÓDIGO PENAL, A REPRODUÇÃO TOTAL OU PARCIAL DESTES DESENHOS, SEM COMO SUA COMUNICAÇÃO A TERCEIROS, SEM A PRÉVIA AUTORIZAÇÃO DO RESPONSÁVEL TÉCNICO DO PROJETO.</small>				