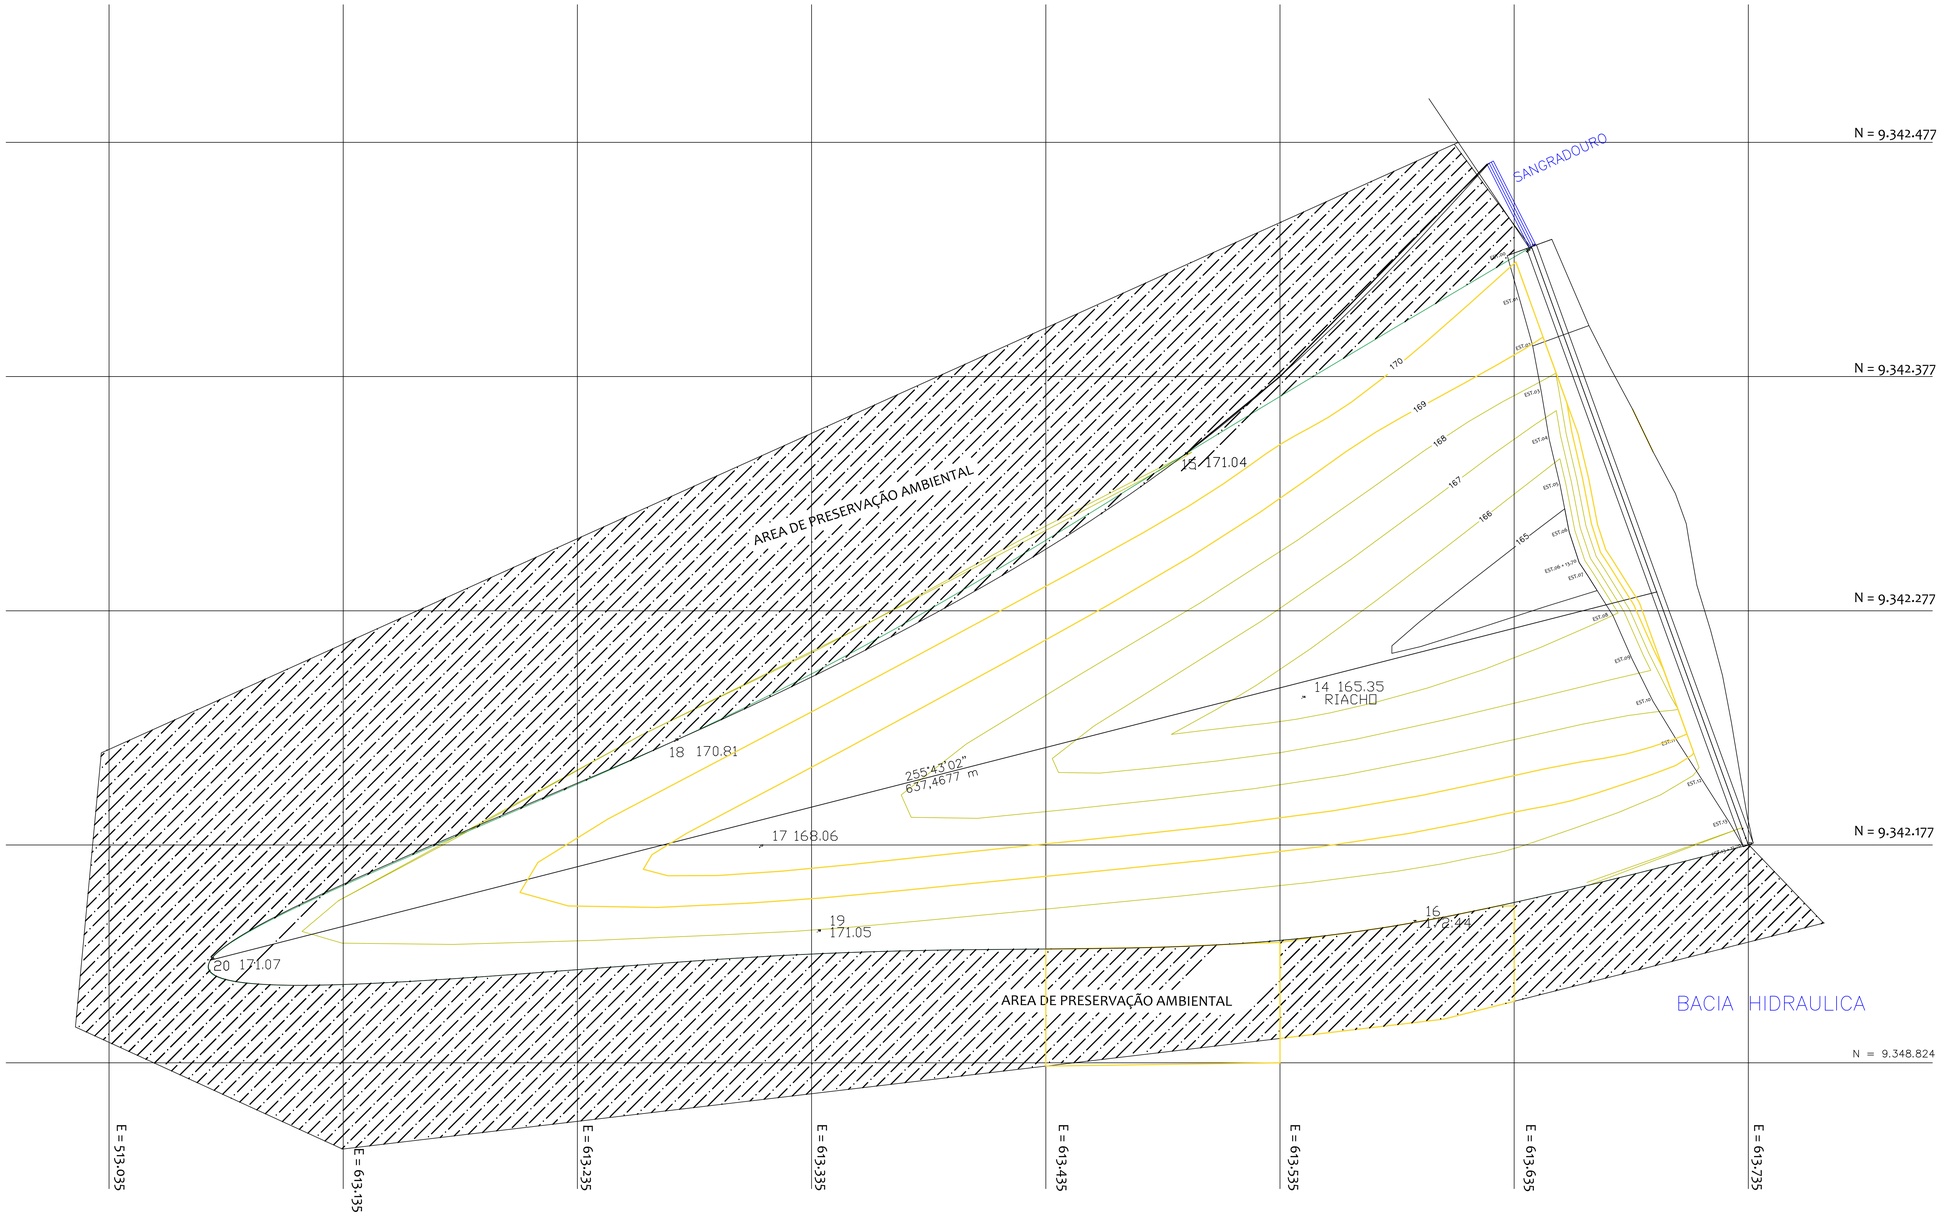

BACIA HIDRAÚLICA

ESCALA _____ 1/1000

AUTOR: Antônio Diogo Araújo Engenheiro Civil CREA 211303680-3

PROPRIETÁRIO:

FISCALIZAÇÃO:

EXECUÇÃO:

PROJETO:

CONSTRUÇÃO DE BARRAGEM DE TERRA - SÍTIO SÃO PAULO

CONTEÚDO: BACIA HIDRÁULICA

PROPRIETÁRIO:

PREFEITURA MUNICIPAL DE RIACHO DA CRUZ/RN

LOCAL:

SITIO SÃO PAULO - ZONA RURAL - RIACHO DA CRUZ/RN

REVISÕES	nº	descrição	data	visto	formato	folha
					A2 + +	02
					escala	
					INDICADA	03

Riacho da Cruz Em Ação Rural

RESPONSÁVEL TÉCNICO-PROJETO: ANTÔNIO DIOGO ARAÚJO | CREA: 21 | 303680-3 | DESENHO: DIOGO ARAÚJO | DATA: AGO/2021

ARQUIVO:

1 PROIBIDO, NA FORMA DA LEI Nº 9.610,ART. 184 DO CÓDIGO PENAL, A REPRODUÇÃO TOTAL OU PARCIAL DESTE DESENHO, BEM COMO SUA COMUNICAÇÃO A TERCEIROS, SEM A PRÉVIA AUTORIZAÇÃO DO RESPONSÁVEL TÉCNICO DO PROJETO.