




DETALHE ISOMÉTRICO H36  
ESCALA 1/25

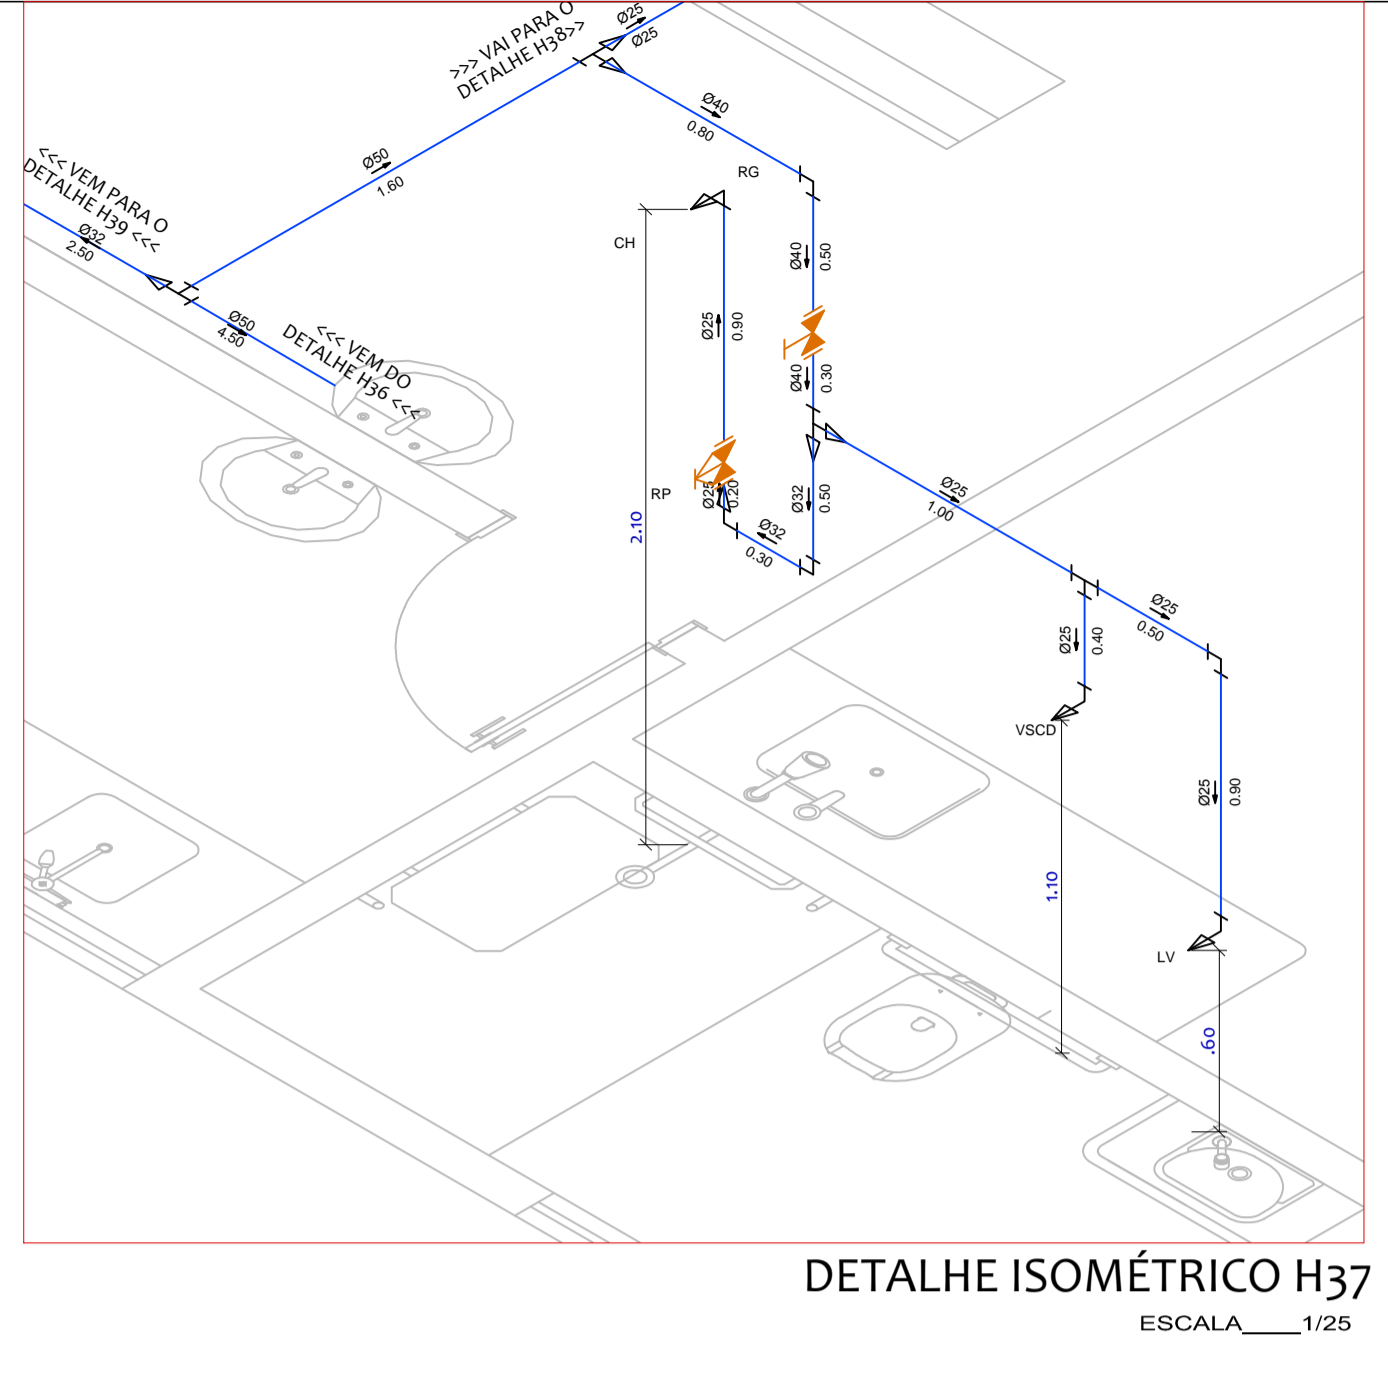


DETALHE ISOMÉTRICO H37  
ESCALA 1/25

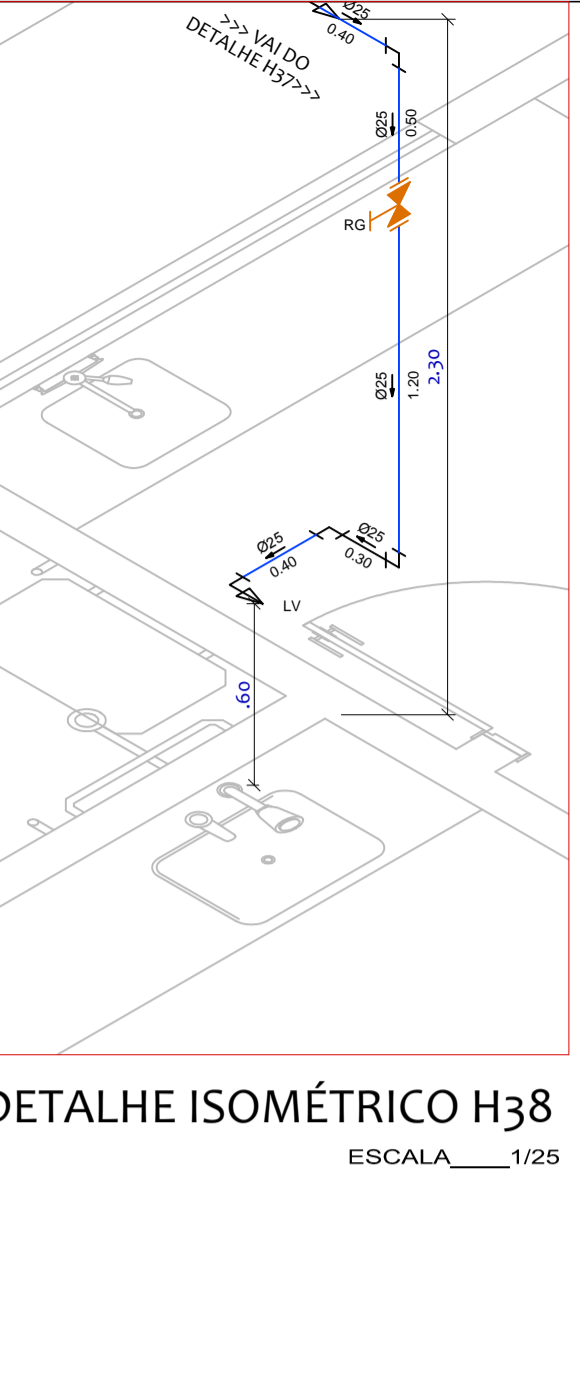


DETALHE ISOMÉTRICO H38  
ESCALA 1/25

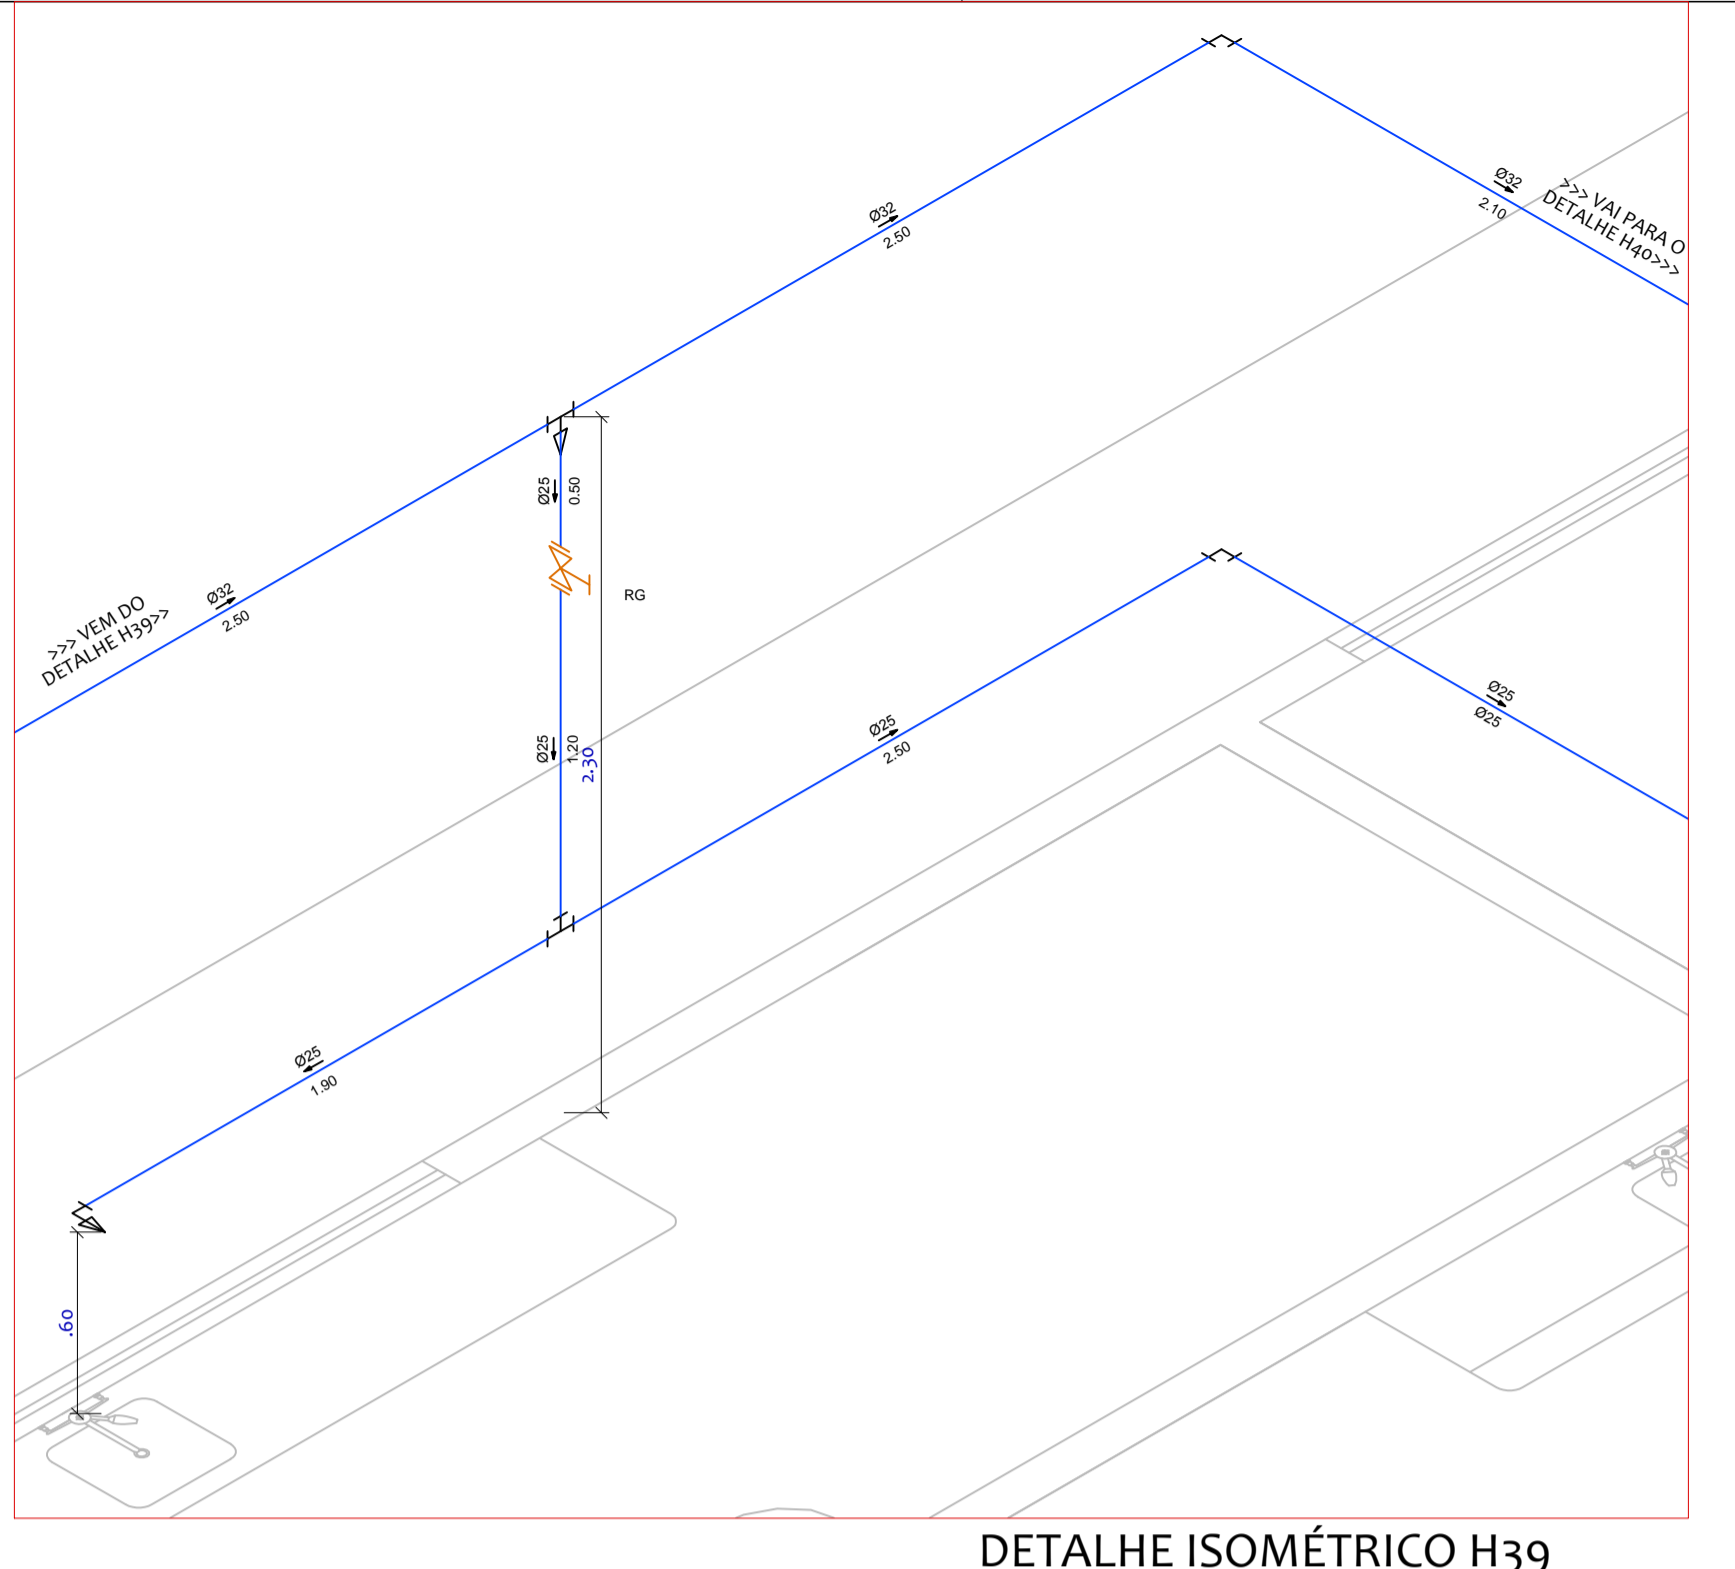


DETALHE ISOMÉTRICO H39  
ESCALA 1/25

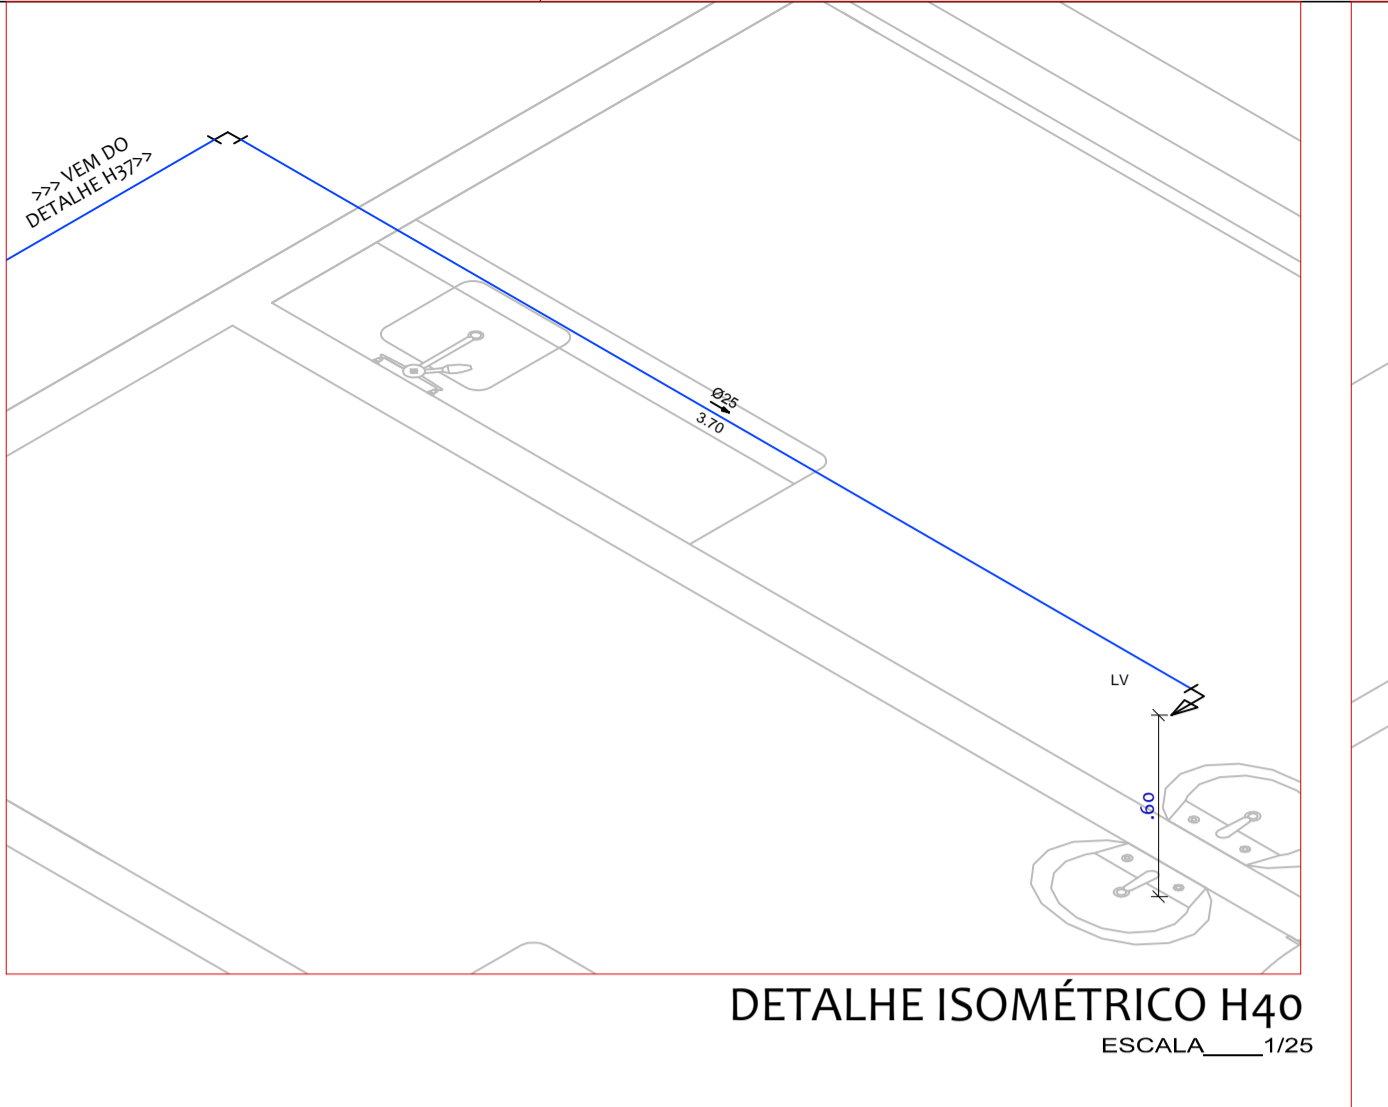


DETALHE ISOMÉTRICO H40  
ESCALA 1/25

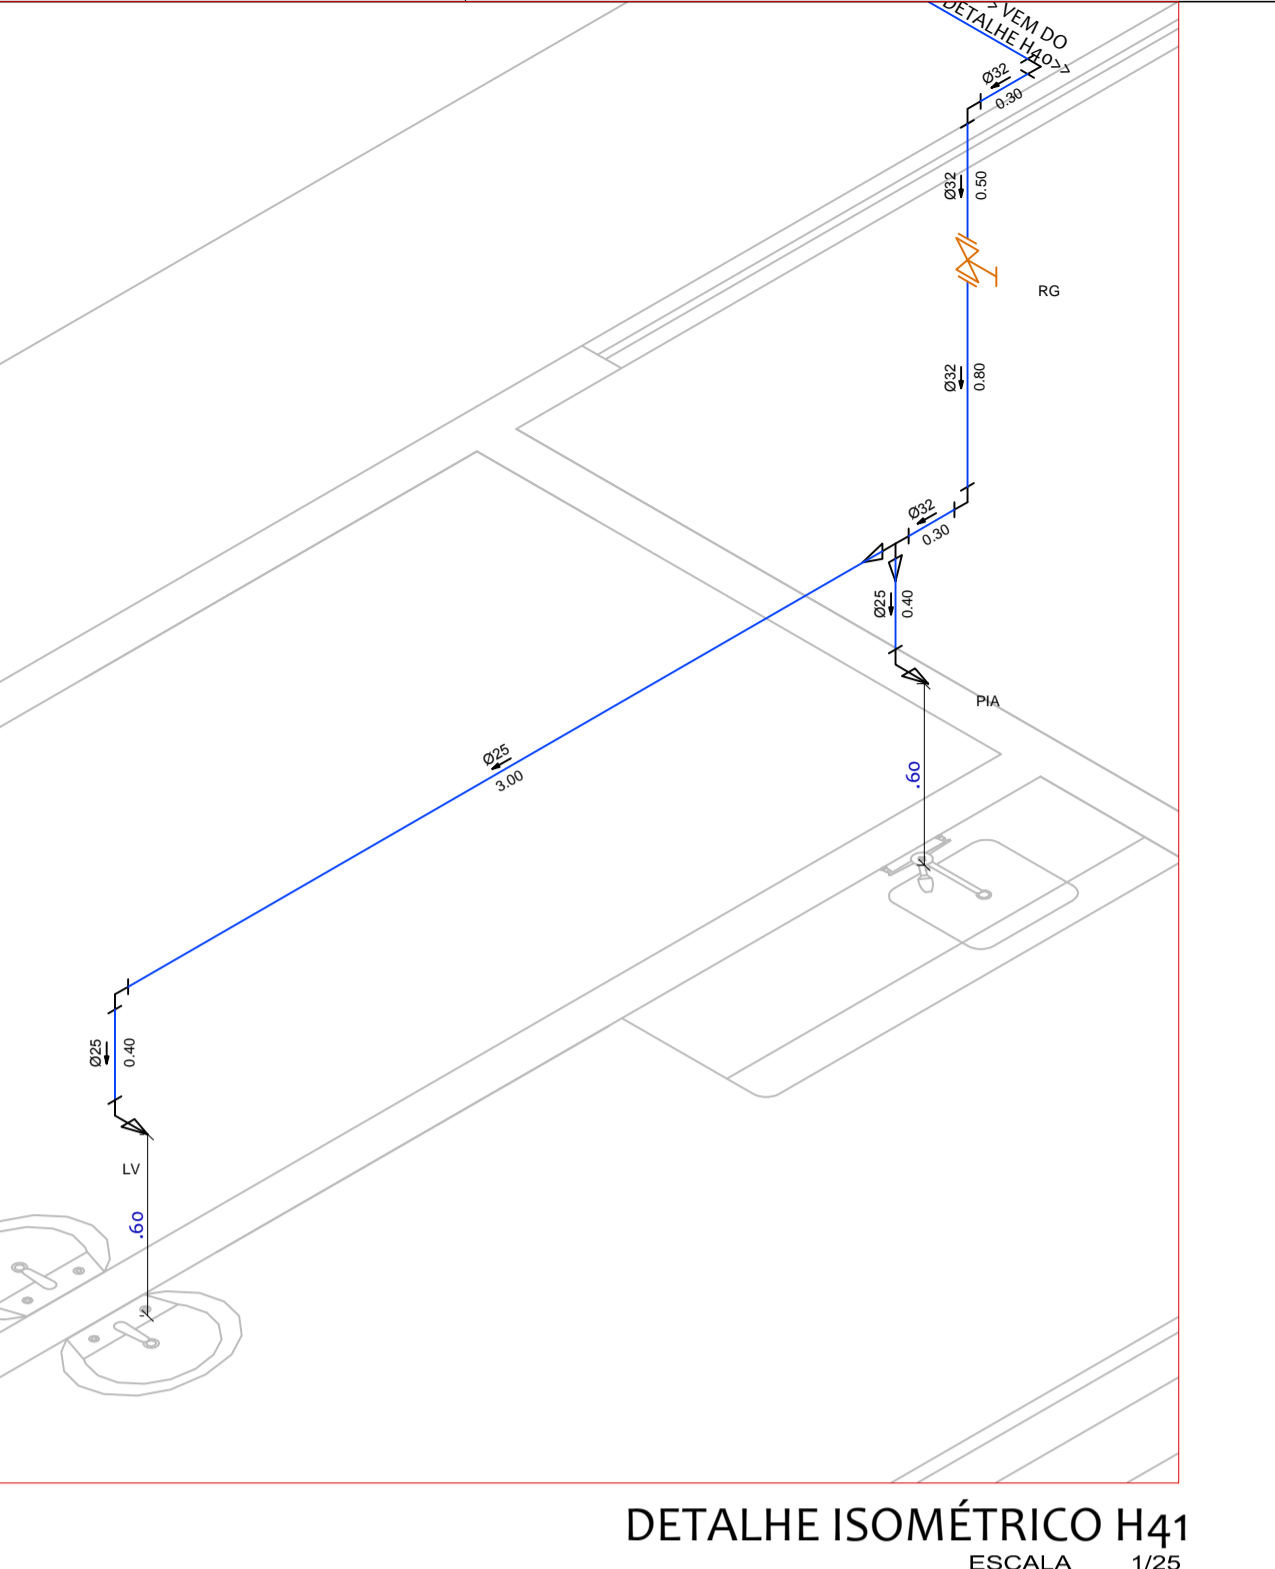


DETALHE ISOMÉTRICO H41  
ESCALA 1/25

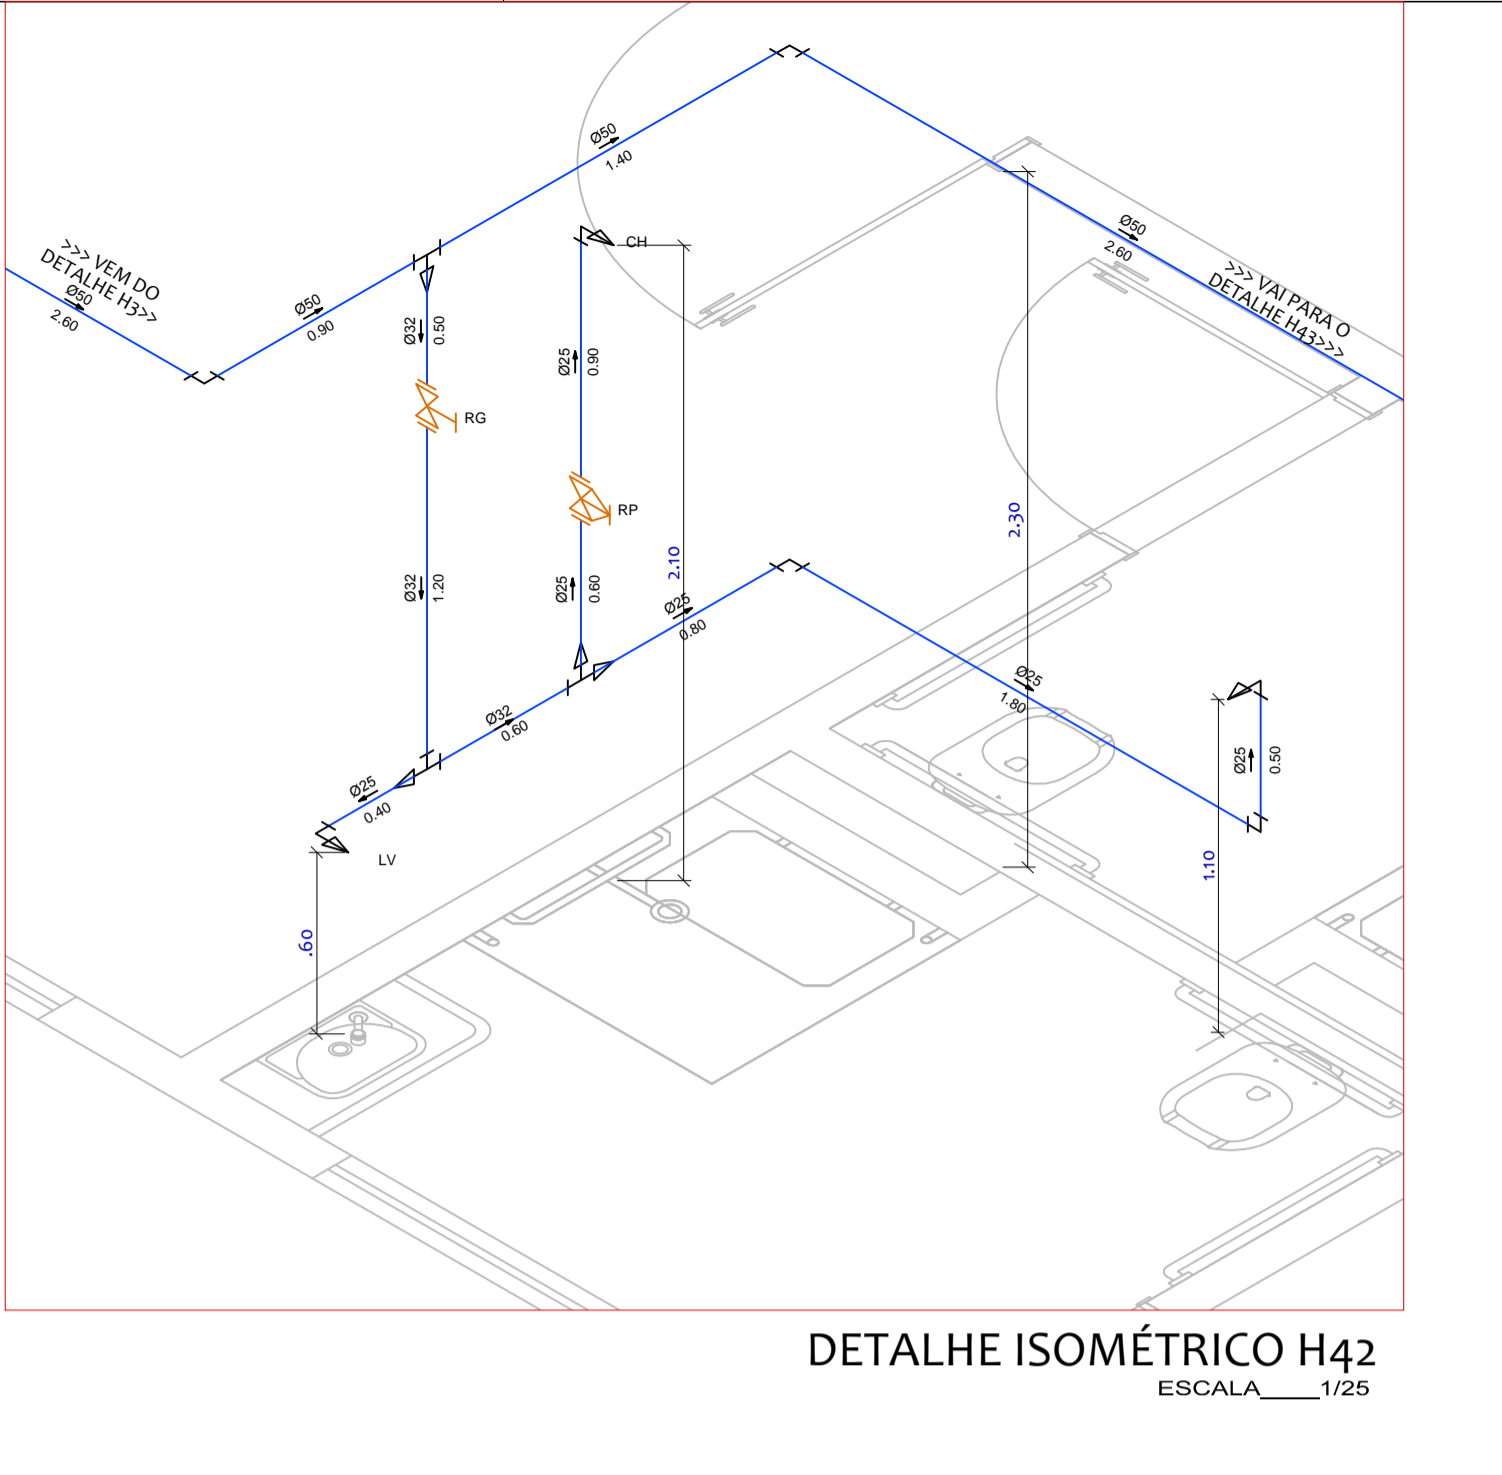


DETALHE ISOMÉTRICO H42  
ESCALA 1/25

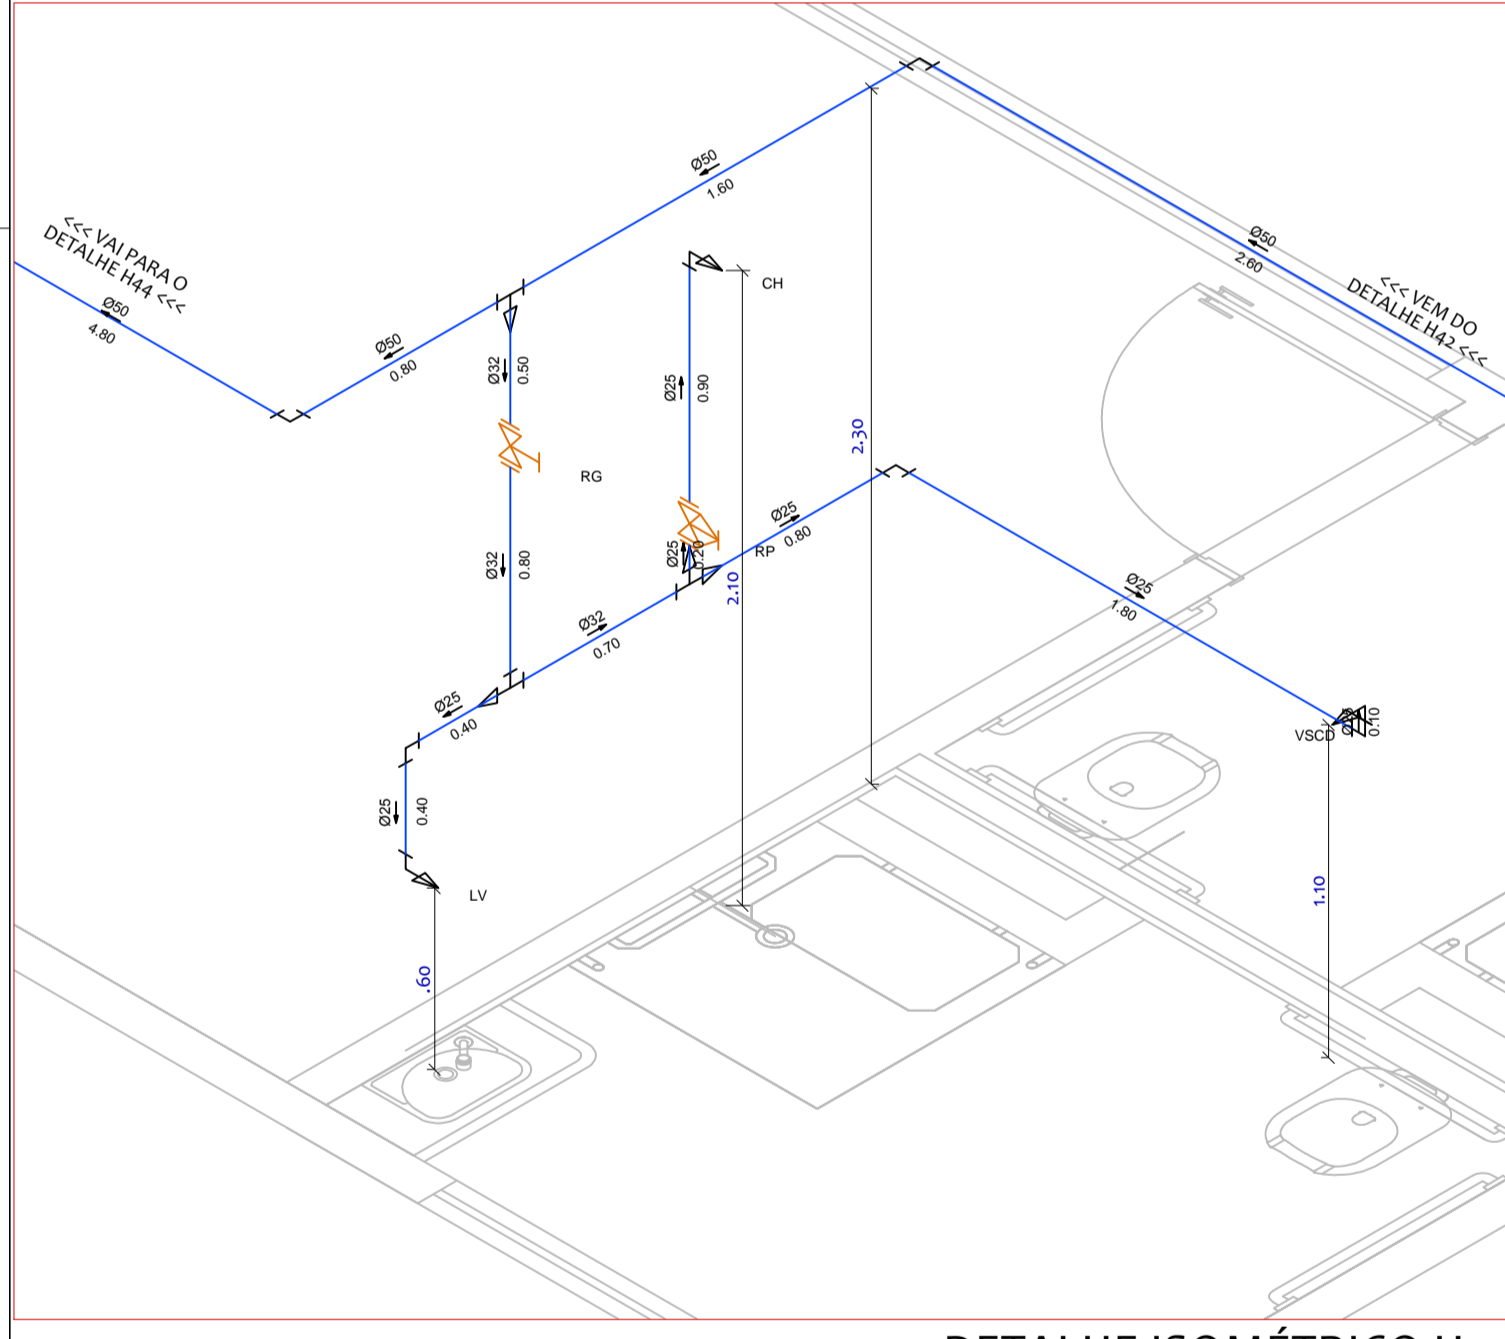


DETALHE ISOMÉTRICO H43  
ESCALA 1/25

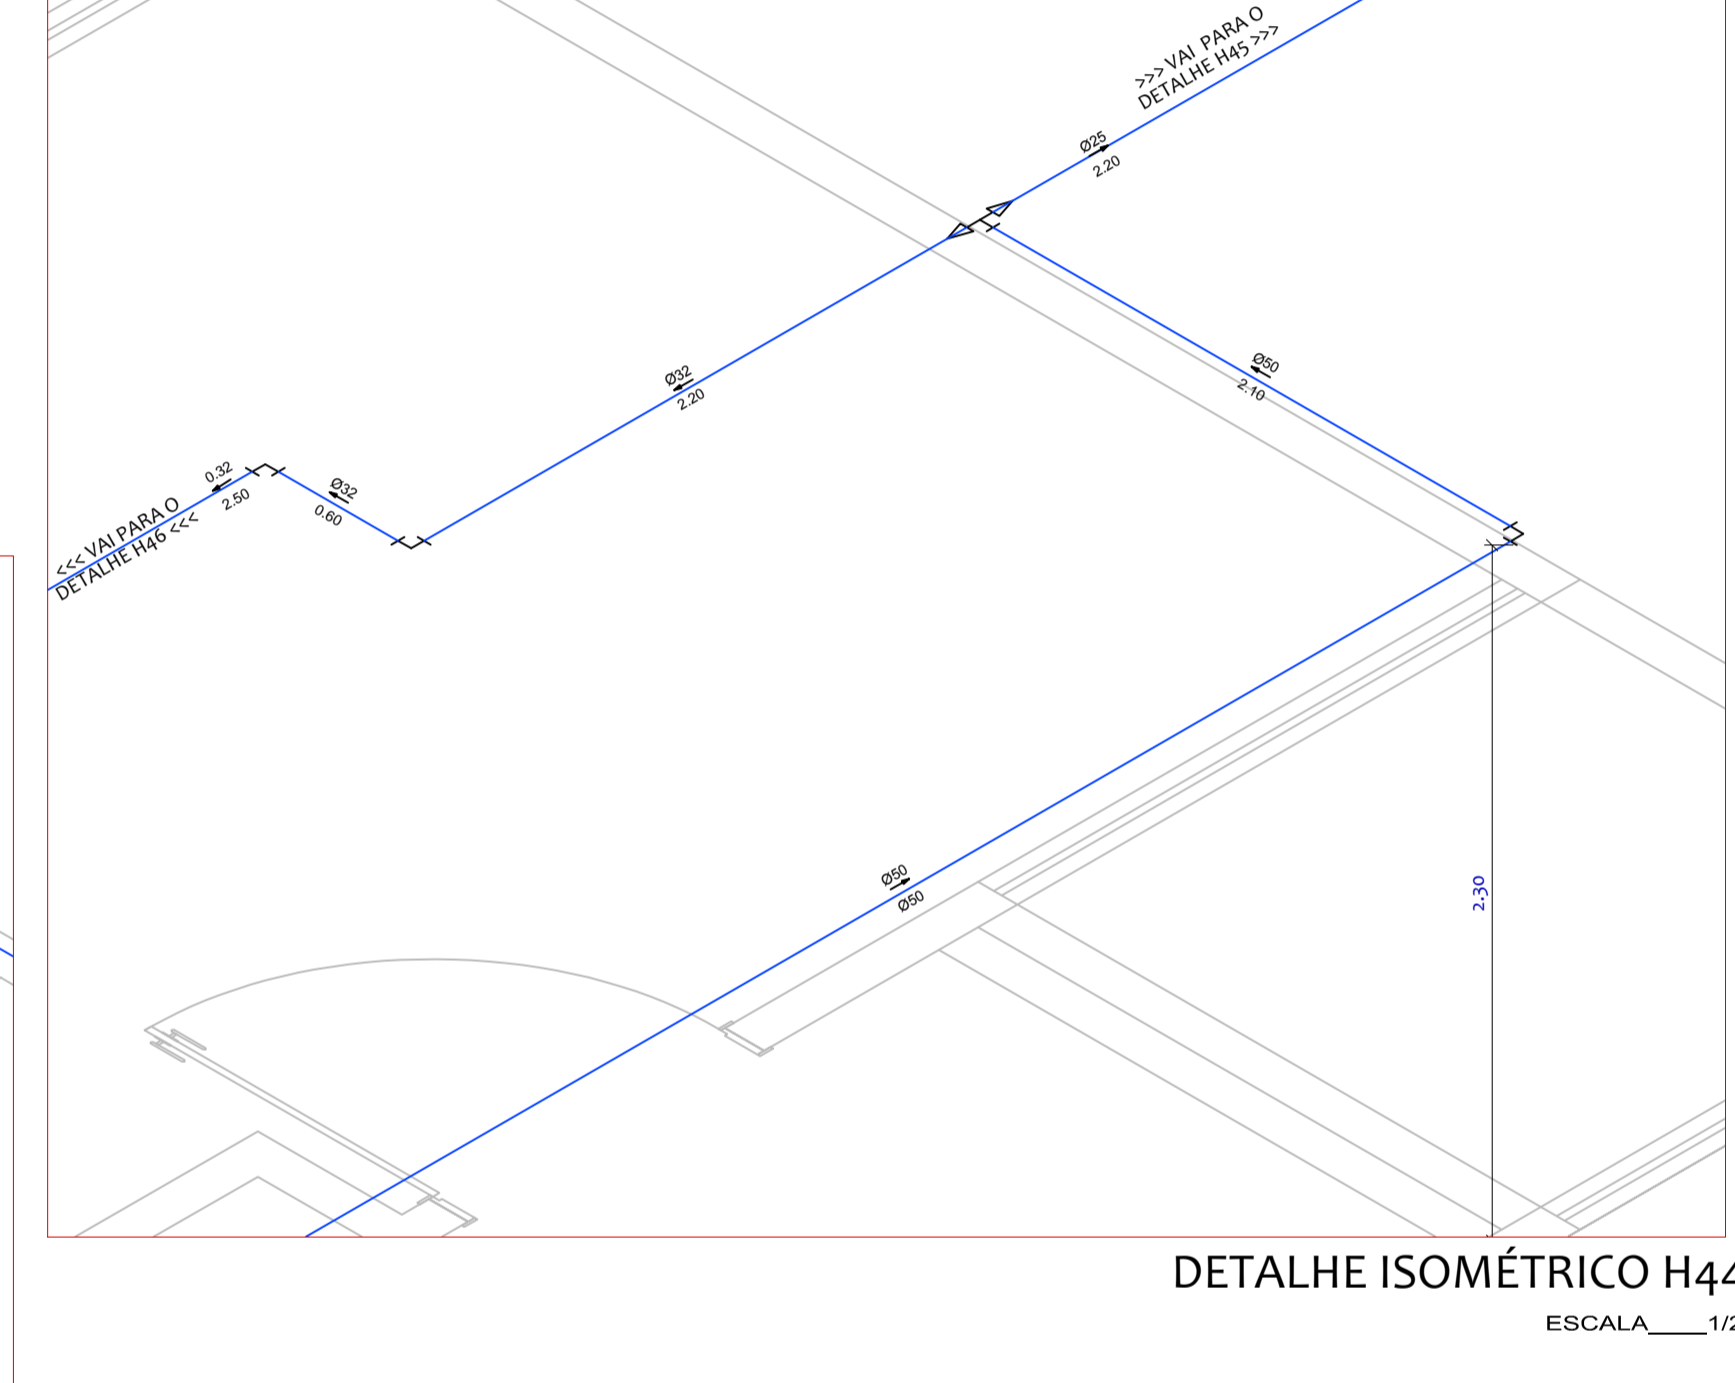


DETALHE ISOMÉTRICO H44  
ESCALA 1/25

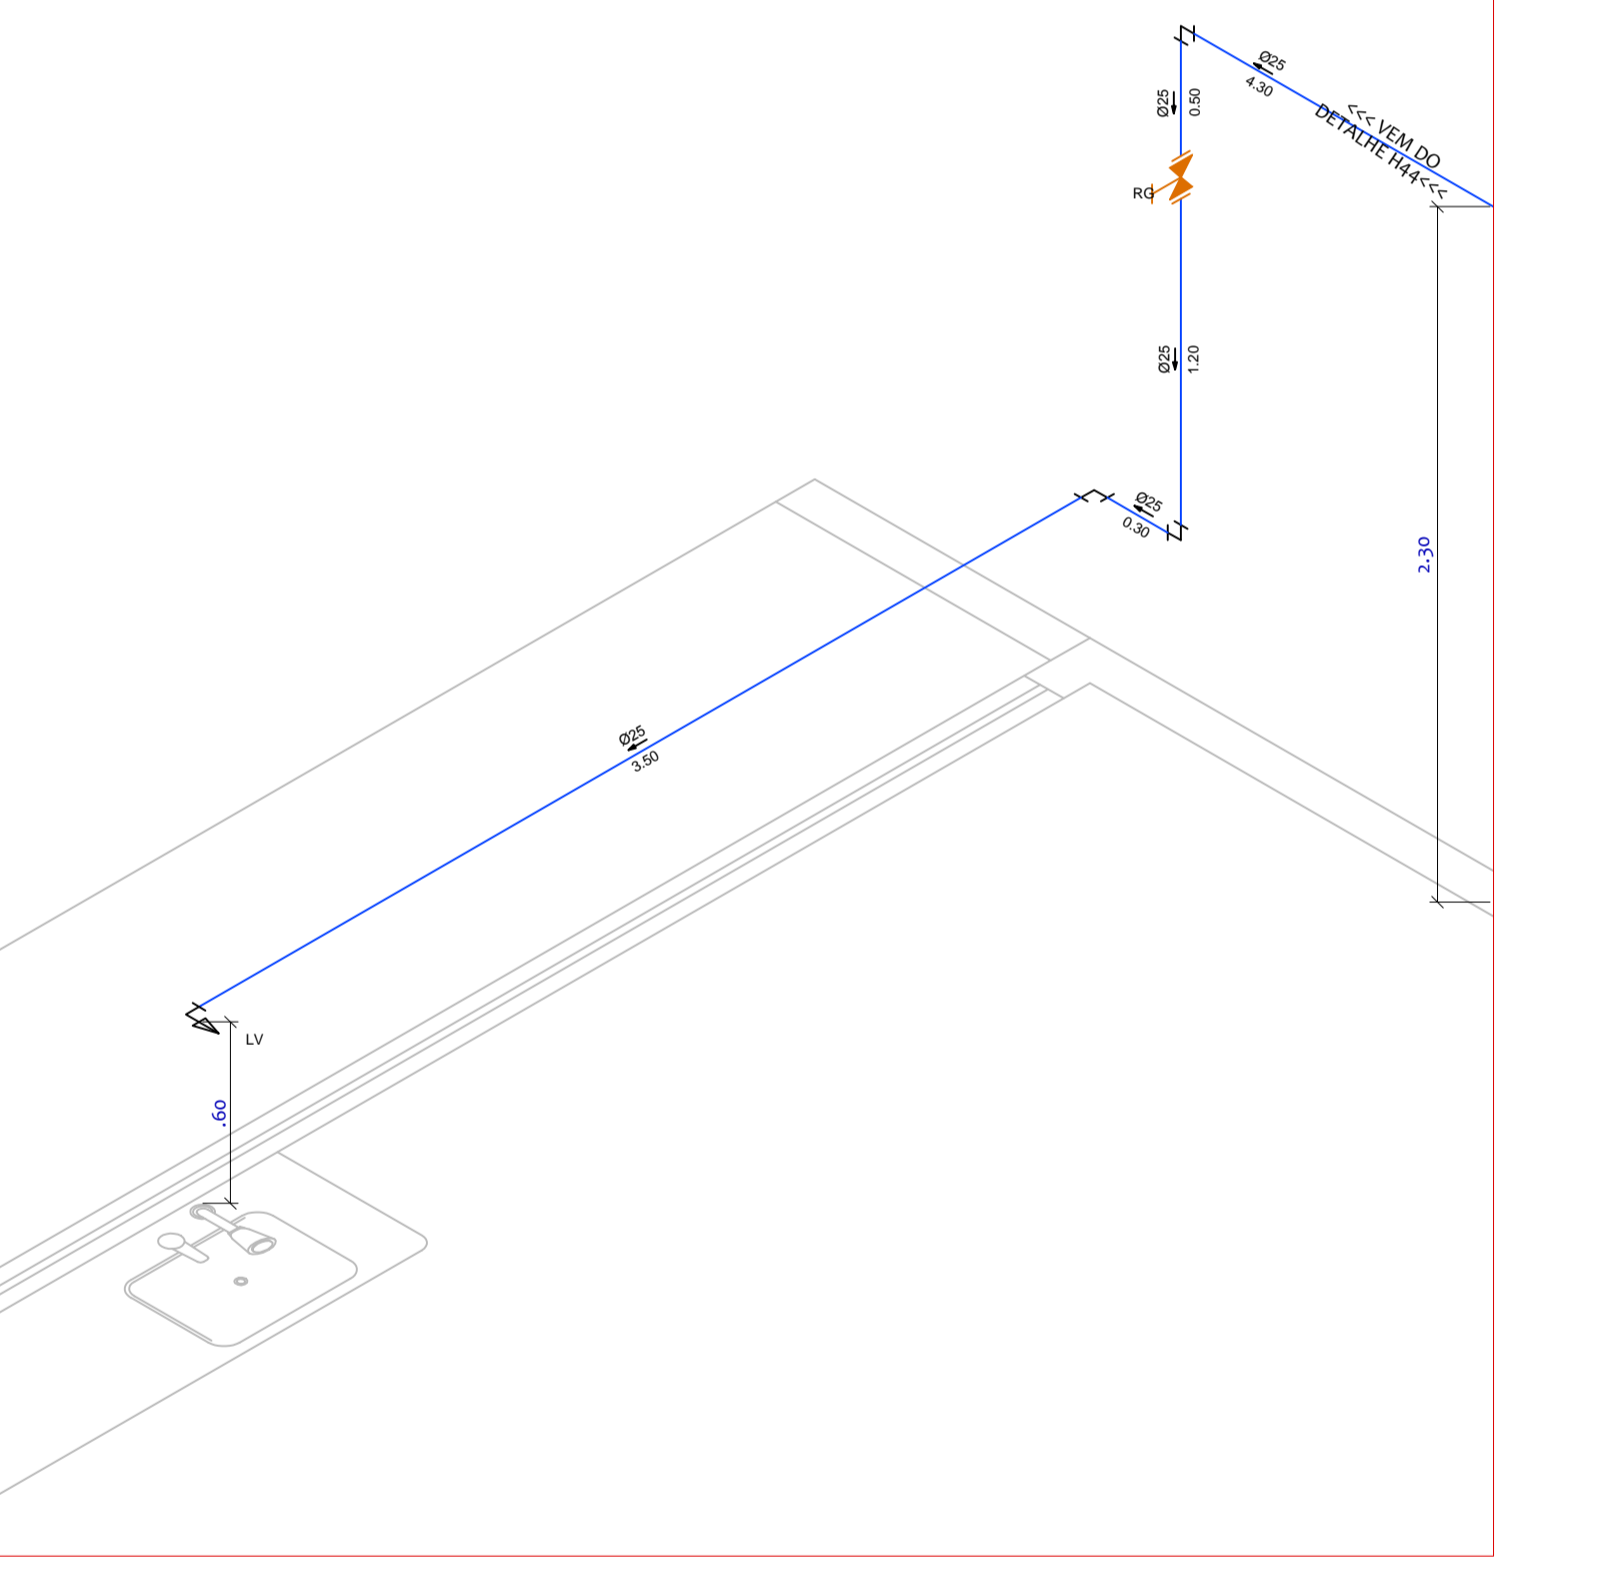


DETALHE ISOMÉTRICO H45  
ESCALA 1/25

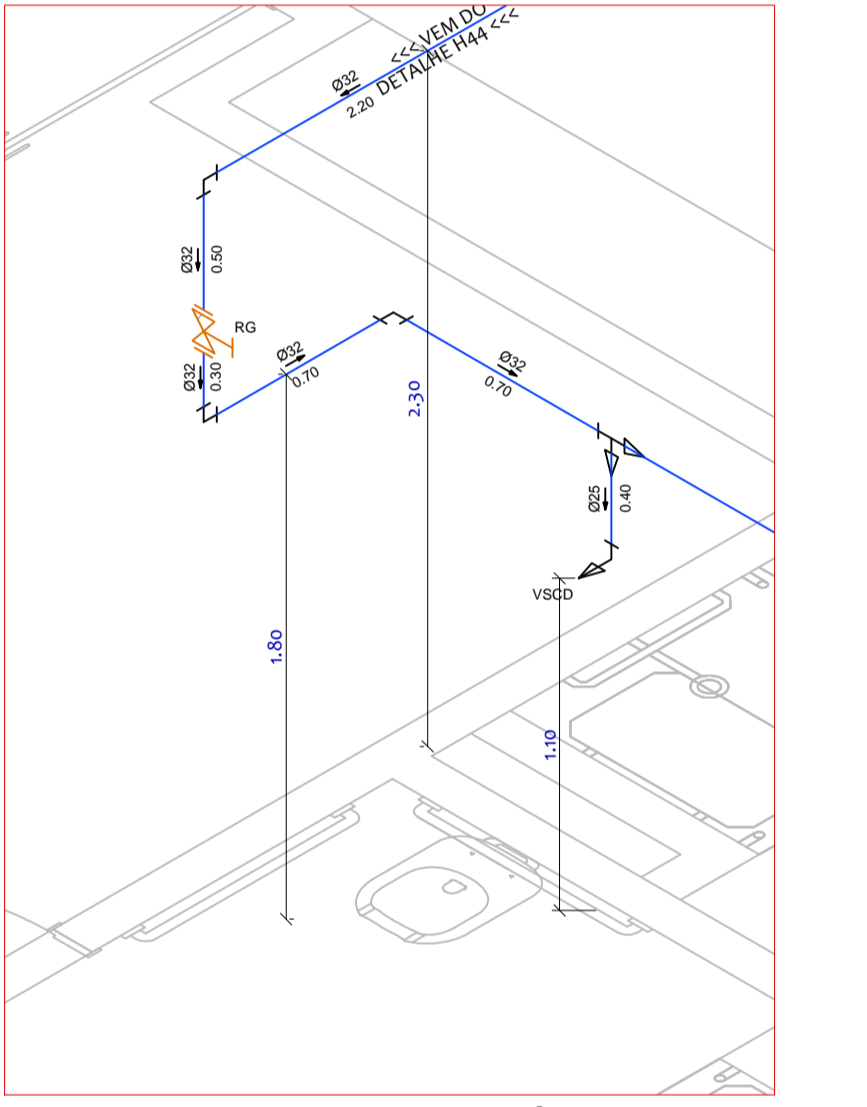


DETALHE ISOMÉTRICO H47  
ESCALA 1/25

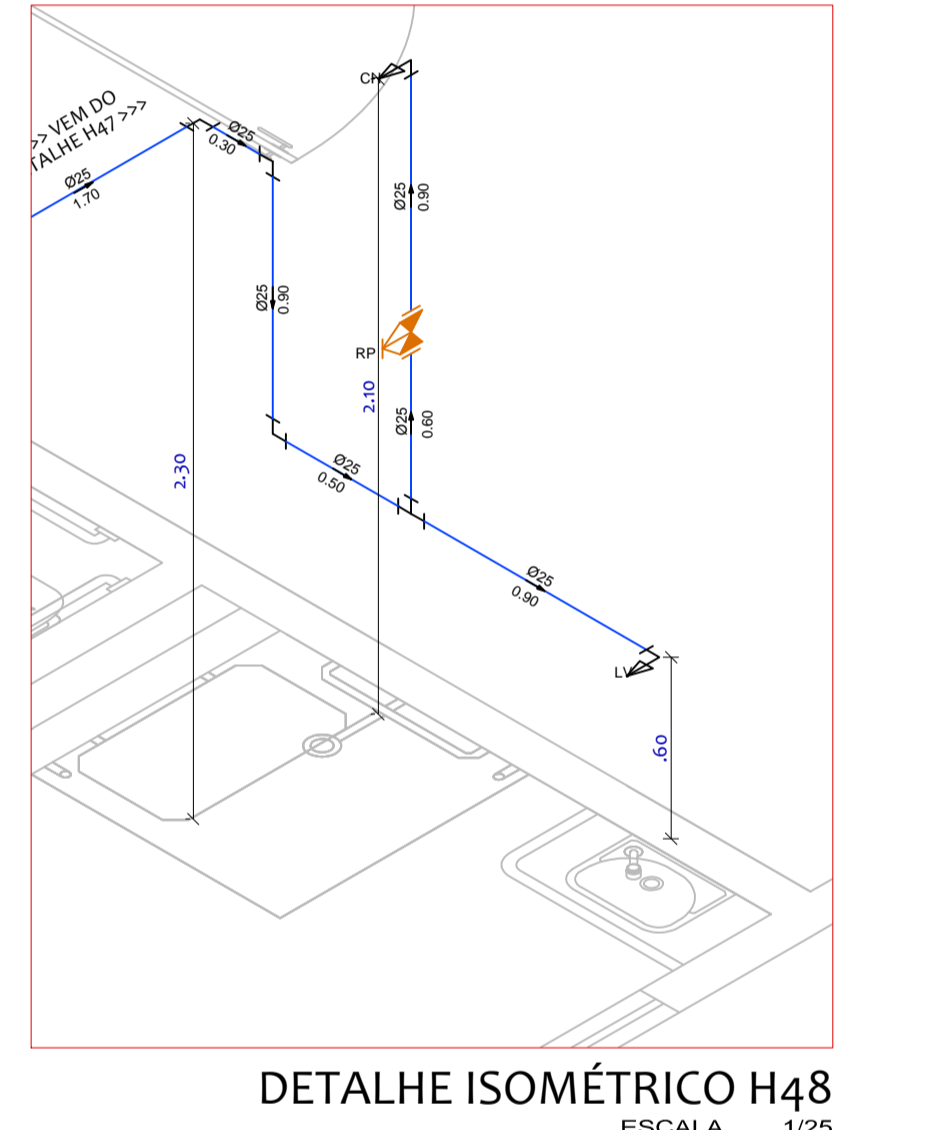

DETALHE ISOMÉTRICO H48  
ESCALA 1/25

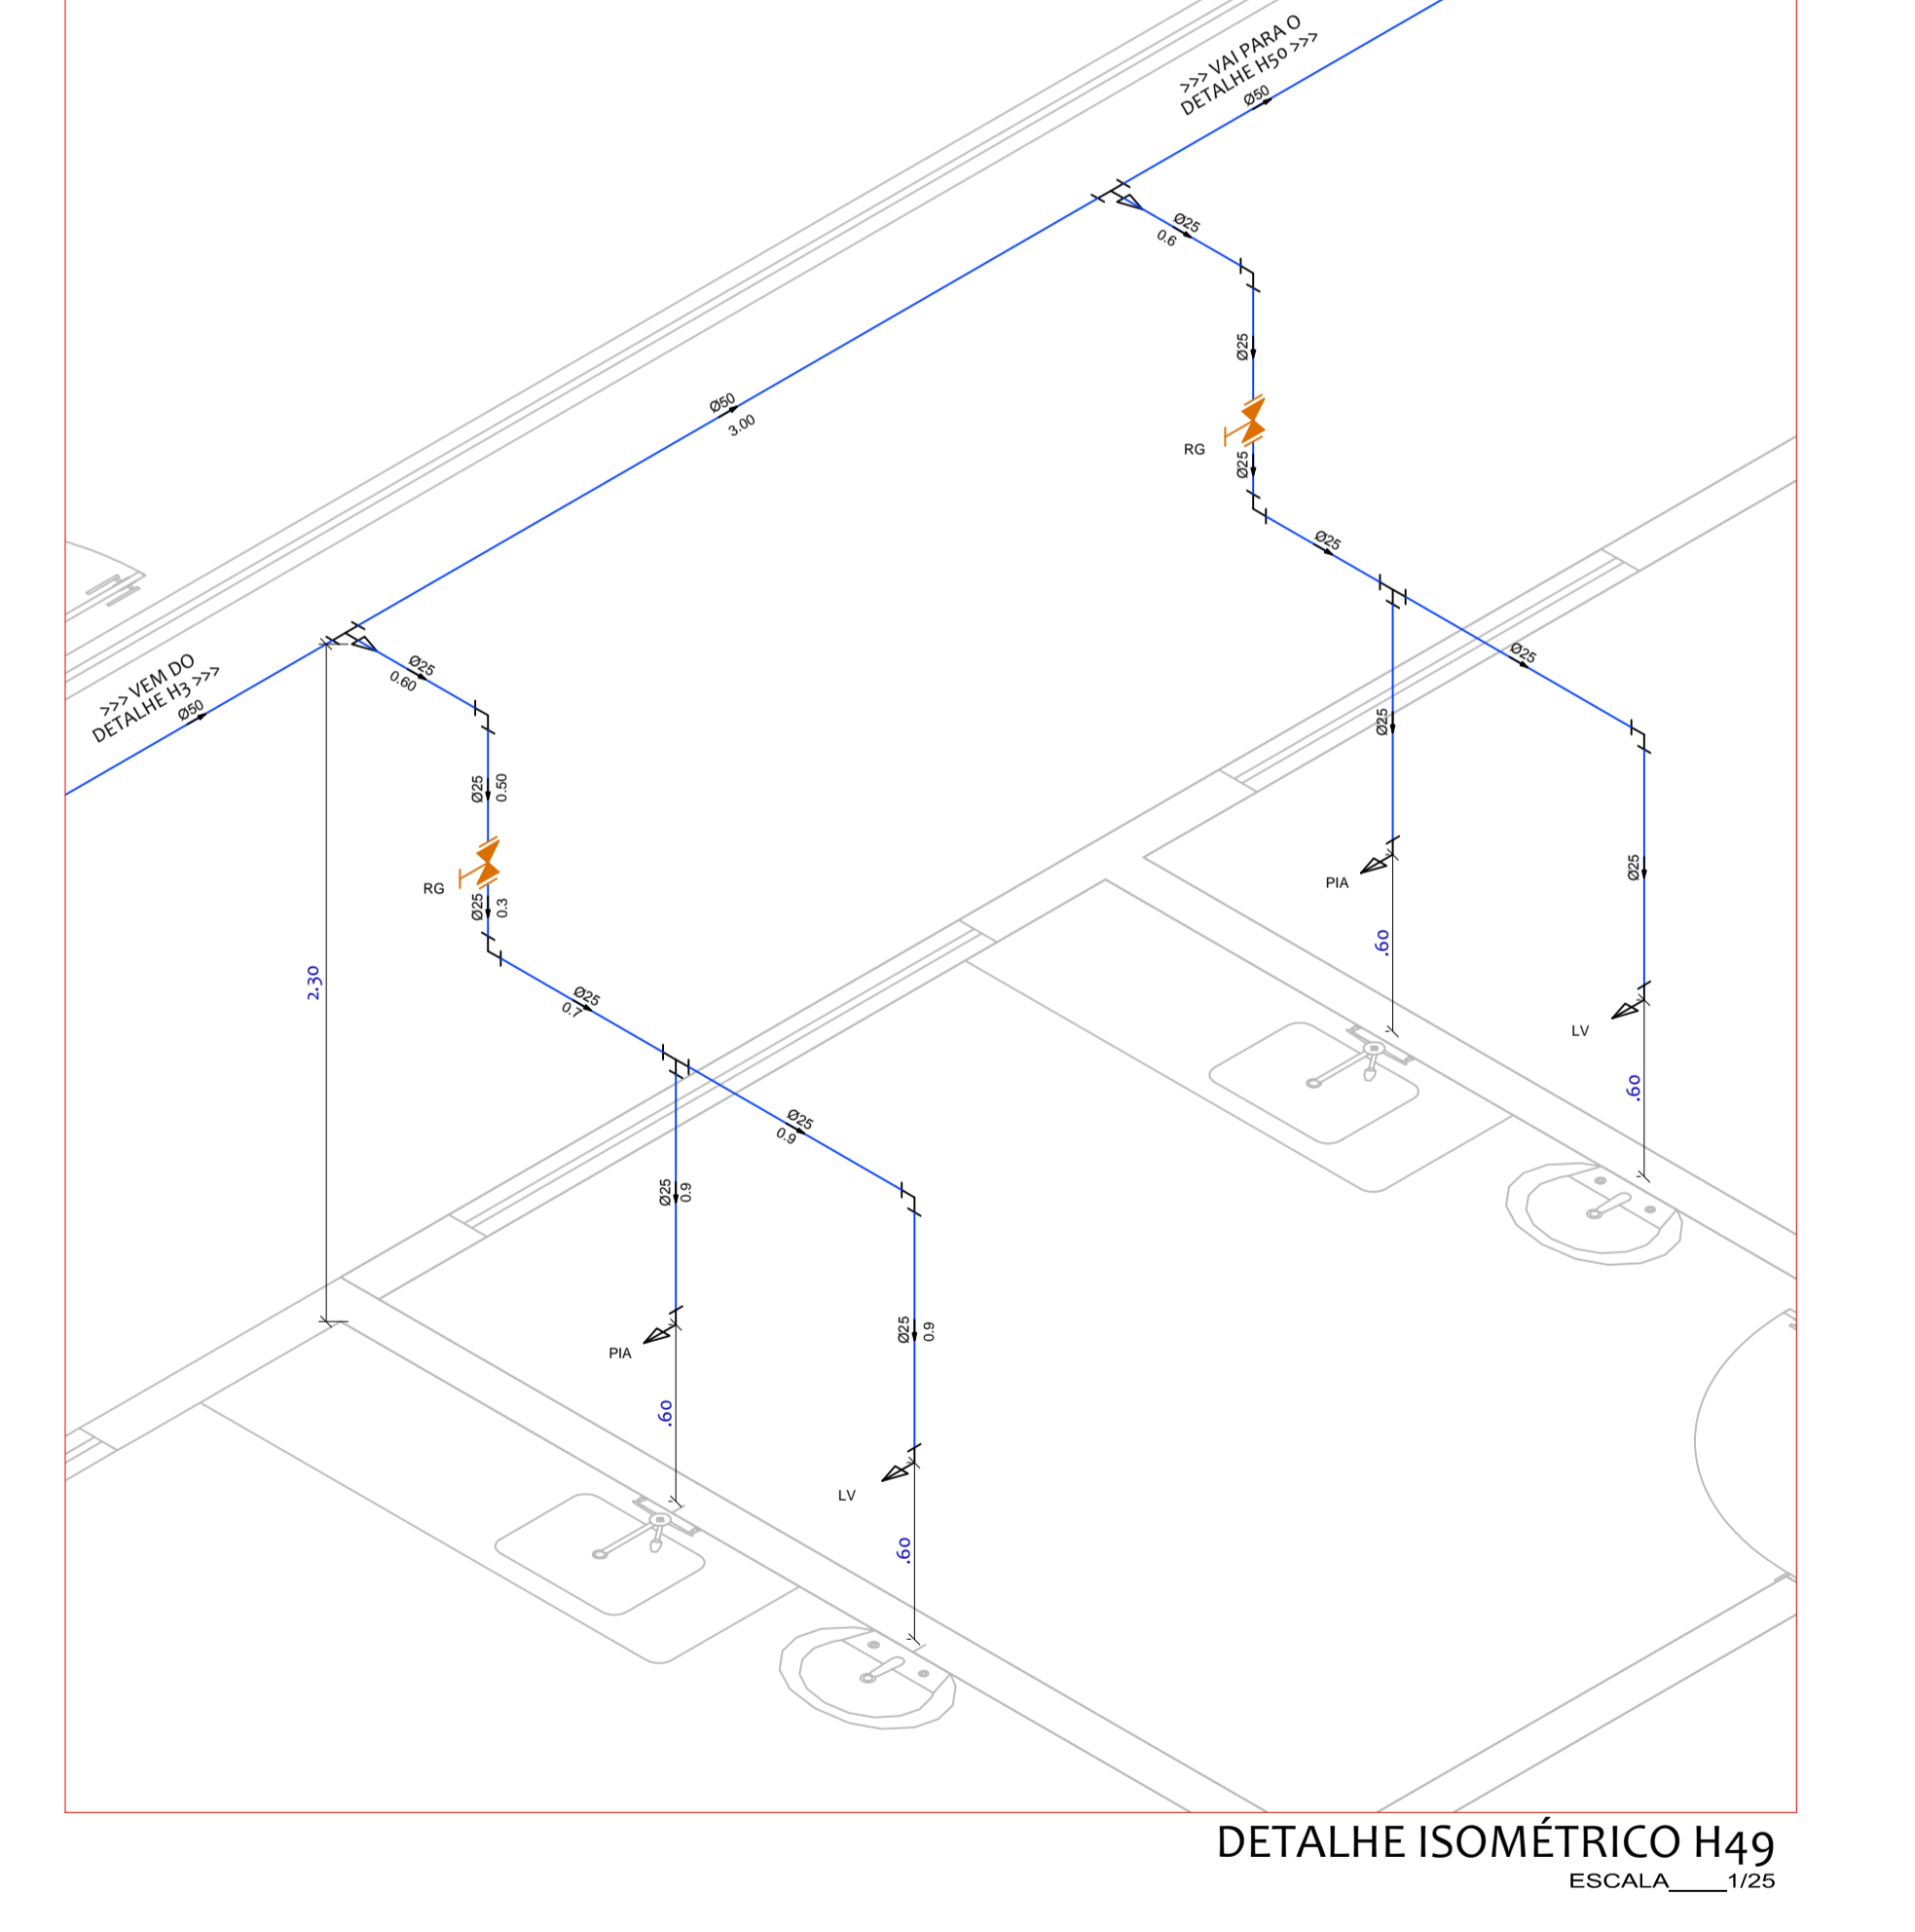




DETALHE ISOMÉTRICO H49  
ESCALA 1/25

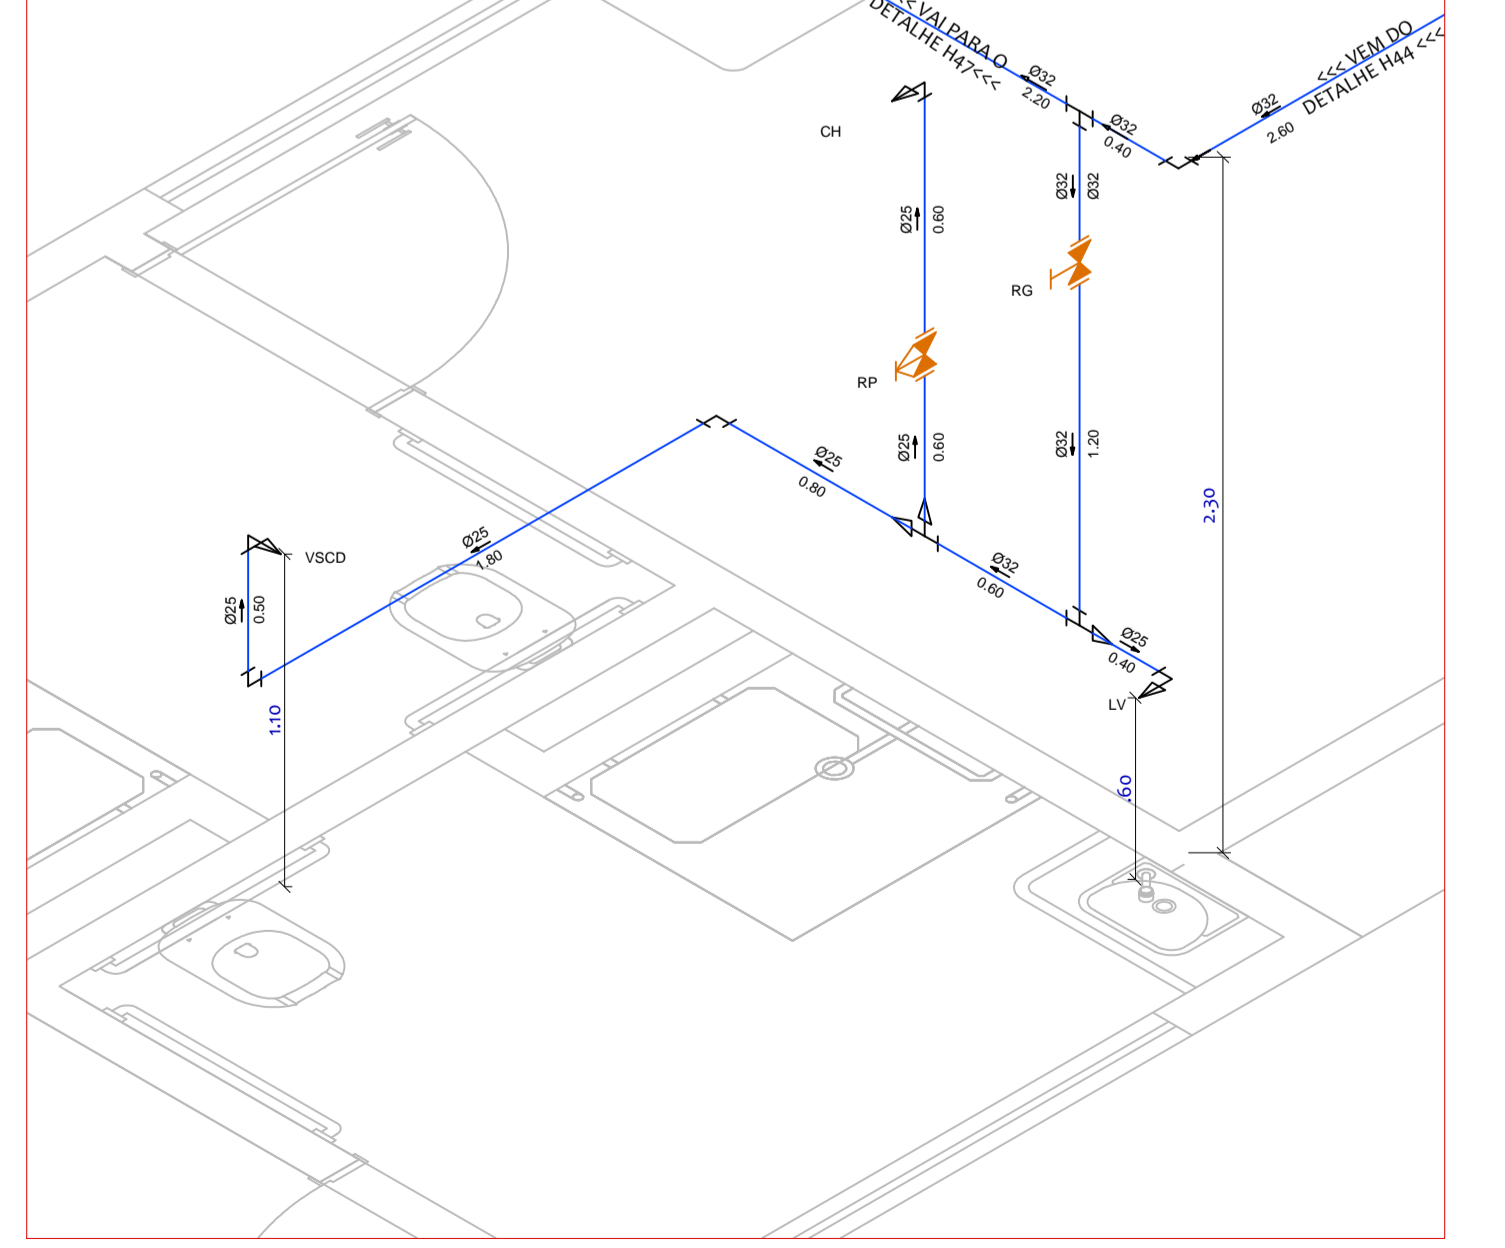

DETALHE ISOMÉTRICO H46  
ESCALA 1/25

Lista de Materiais	
Mais	Registro esfera borboleta bruto PVC
1	Registro esfera borboleta bruto PVC
3	PVC meio soldável
25 mm - 3/4"	25 mm - 3/4"
3	PVC meio soldável
25 mm - 3/4"	Joelho 90° soldável
0,28 m	Tubo
25 mm - 3/4"	PVC rígido soldável
6	Adapt sold c/ flange flui p cu. d'água
5	Adapt sold c/ flange flui p cu. d'água
1	Adapt sold curto coboa-rosca p registro
25 mm - 3/4"	Joelho 90° soldável
8	Tubo
25 mm	Tubo
24,77 m	25 mm
1	Chuveiro
13	25mm x 1/2"
1	Miqra de lavar Roupa
1	25mm x 3/4"
22	Tomera de Pia de Cozinha
2	25mm - 3/4"
2	Tomera de Tanque de Lavar
4	Tomera de Lavatório
4	25mm - 1/2"
7	Vaso Sanitário c/ cu. acoplada
11	Vaso sanitário p/ caixa de descarga
1	Conec
2	Conector bola - ponta
2	28 mm x 1"
3	Registro de gaveta bruto ABNT
11	1 1/2"
3	1 1/4"
1	3/4"
38	Registro de pressão c/ canopla cromada
13	3/4"
18	Esboço de ligação p/ vaso sanitário
11	1 1/2"
11	Esboço - caixa - Vaso - canopla
7	Engate flexível cobre cromado com canopla
4	1/2" - 30mm
4	Engate flexível plástico
1	1/2" - 30mm
4	Tubo de descarga de emburi p/ cu. descarga
1	3/4"
18	PVC meio soldável
58	Joelho de redução soldável c/ rosca
25 mm - 1/2"	25 mm - 1/2"
6	Adapt sold c/ flange flui p cu. d'água
3	50 mm - 1 1/2"
4	Adapt sold curto coboa-rosca p registro
32 mm - 1"	32 mm - 1"
20	Bucha de redução sold. curta
40 mm - 25 mm	40 mm - 25 mm
7	50 mm - 32 mm
4	50 mm - 32 mm
1	Joelho 45 soldável
1	32 mm
13	Joelho 90° soldável
133	25 mm
27	32 mm
1	40 mm
18	50 mm
1	Joelho de redução 90° soldável
32 mm - 25 mm	32 mm - 25 mm
287,81 m	Tubo
79,66 m	25 mm
1,48 m	30 mm
152,14 m	40 mm
38	50 mm
12	25 mm
12	32 mm
11	50 mm
18	T8 de redução 90° soldável
30 mm - 25 mm	30 mm - 25 mm
1	40 mm - 32 mm
1	50 mm - 32 mm
7	50 mm - 40 mm
1	União soldável
1	25 mm
27	Joelho 90° soldável com bucha de latão
4	Joelho 90° soldável com bucha de latão
27	Joelho de redução 90° soldável com bucha de latão
59	25 mm - 1/2"
1	T8 red 90 sold c/ bucha latão B central
1	25 mm - 1/2"
2	T8 sold c/ bucha latão caixa central
2	25 mm - 3/4"

Legenda Detalhada	
	Hidrometro - Hidrometro
	Registro esfera borboleta bruto PVC
	PVC meio soldável
	Joelho 90° soldável c/ rosca
	Tubo
	PVC rígido soldável
	Adapt sold c/ flange flui p cu. d'água
	Adapt sold curto coboa-rosca p registro
	Joelho 90° soldável
	Tubo
	Chuveiro
	25mm x 1/2"
	Miqra de lavar Roupa
	25mm x 3/4"
	Tomera de Pia de Cozinha
	25mm - 3/4"
	Tomera de Tanque de Lavar
	Tomera de Lavatório
	25mm - 1/2"
	Vaso Sanitário c/ cu. acoplada
	Vaso sanitário p/ caixa de descarga
	Conec
	Conector bola - ponta
	28 mm x 1"
	Registro de gaveta bruto ABNT
	1 1/2"
	1 1/4"
	3/4"
	Registro de pressão c/ canopla cromada - 4
	Registro de gaveta c/ canopla cromada - 4
	Registro de gaveta c/ canopla cromada - 1 1/4"
	Registro de gaveta c/ canopla cromada - 1"
	Registro de pressão c/ canopla cromada - RP
	Registro de pressão c/ canopla cromada - 3/4"

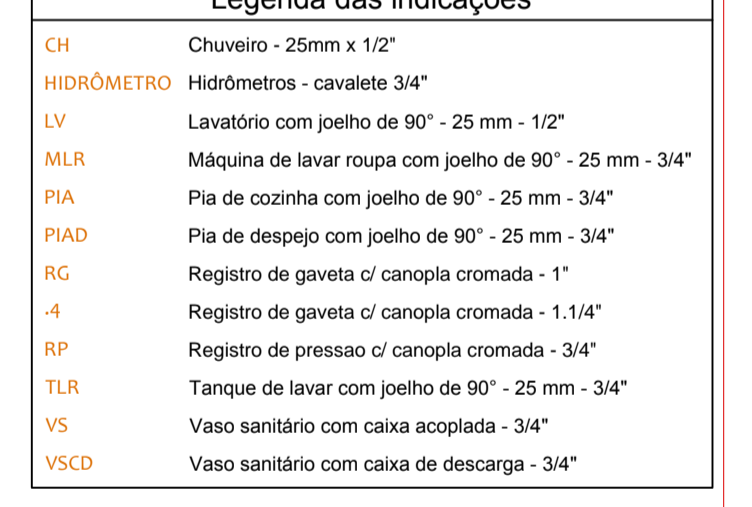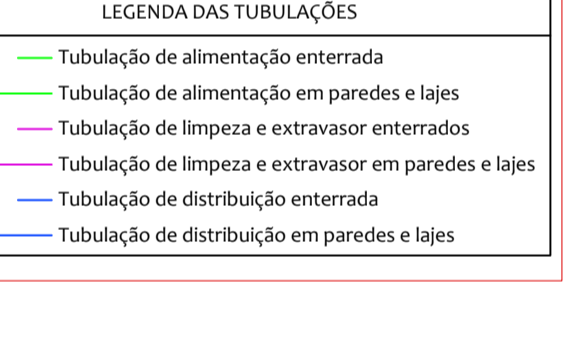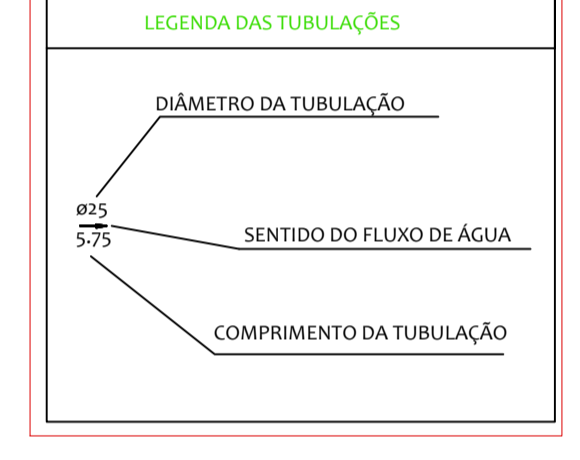

AUTOR: José Afonso Queiroz de MORAIS  
Engr Civil - CREA-2107417-082-1

FISCALIZAÇÃO: \_\_\_\_\_ PROPRICIÁRIO: \_\_\_\_\_

PROJETO: Projeto de Instalações Hidráulicas			
Ampl. e Ref. de Unid. de Atenção Especializada em Saúde			
CONTEÚDO: REVISÃO DO RBS AO 149			
PROPRIETÁRIO: PREFEITURA MUNICIPAL DE RIACHO DA CRUZ/ RN			
LOCAL: BUR-CAMILA DE LELIS, 425, CENTRO, RIACHO DA CRUZ/ RN			
REVISÃO		data	visto
01	descrição		formato
			A2 + B
			folha
			04
RESPONSÁVEL TÉCNICO-PROJETO: GREA		DESENHO: DATA:	
JOSE ARILDO QUEIROZ DE MORAIS		21.04.2023	13:05:11
ARQUIVO: C:\LUCAS\PROJETS\PROJETS\RIACHO DA CRUZ\PROJETS\RIACHO DA CRUZ\RIACHO DA CRUZ - PROJETO DE INSTALACOES HIDRAULICAS - RBS AO 149		INDICADA	OS