




DETALHE ISOMÉTRICO H50
ESCALA 1/25

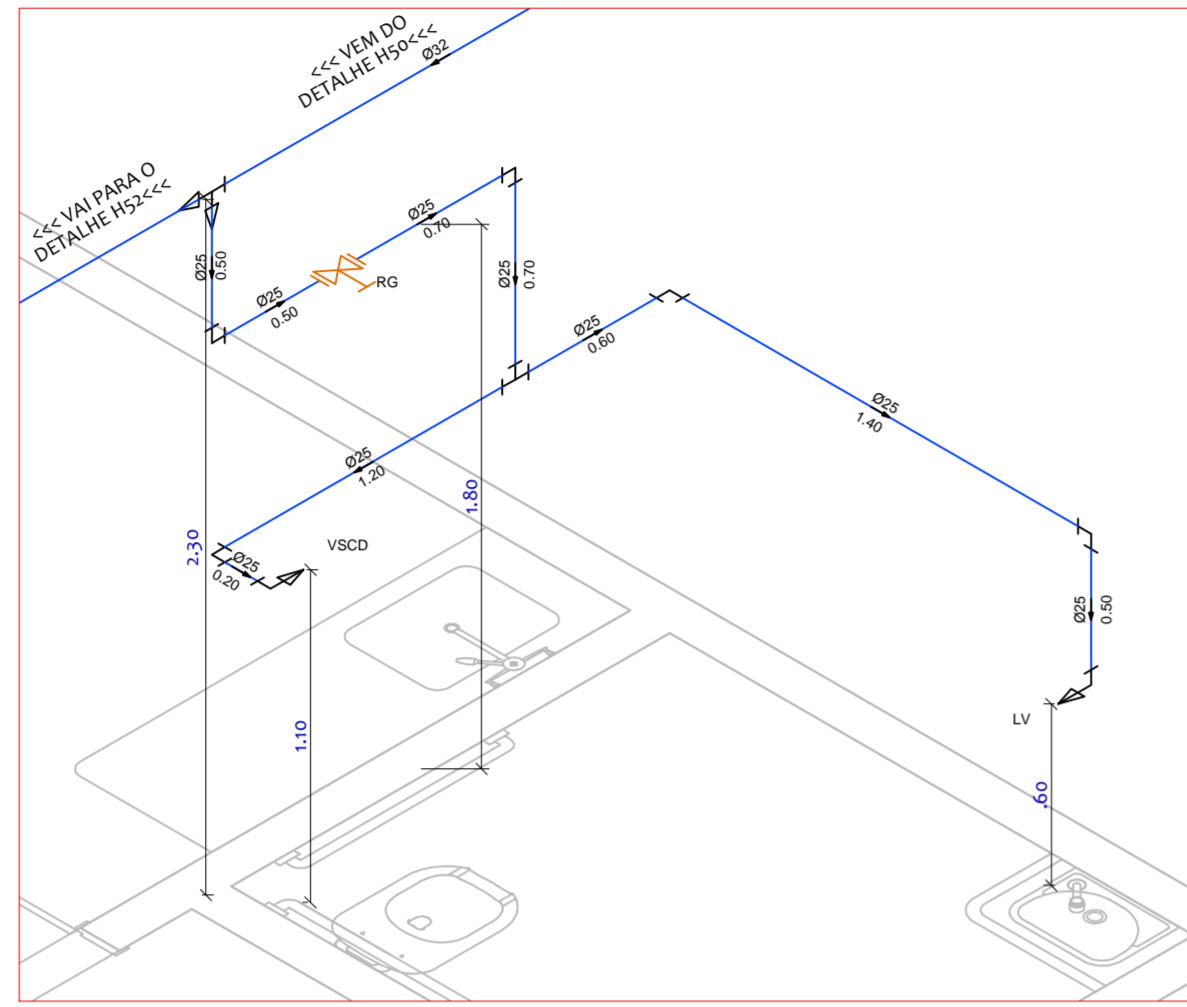


DETALHE ISOMÉTRICO H51
ESCALA 1/25

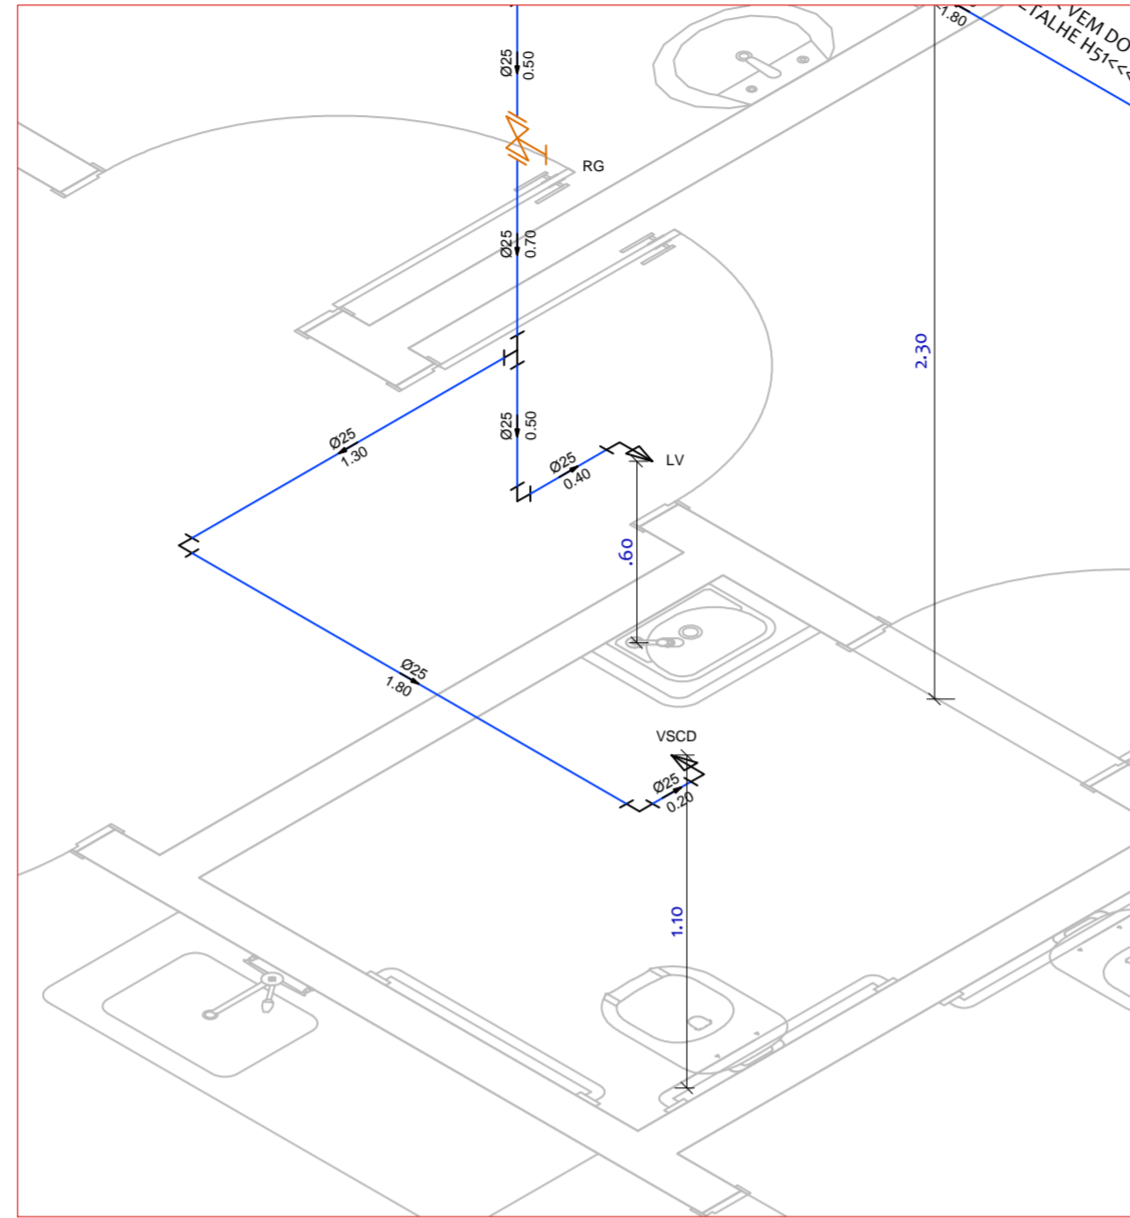


DETALHE ISOMÉTRICO H52
ESCALA 1/25

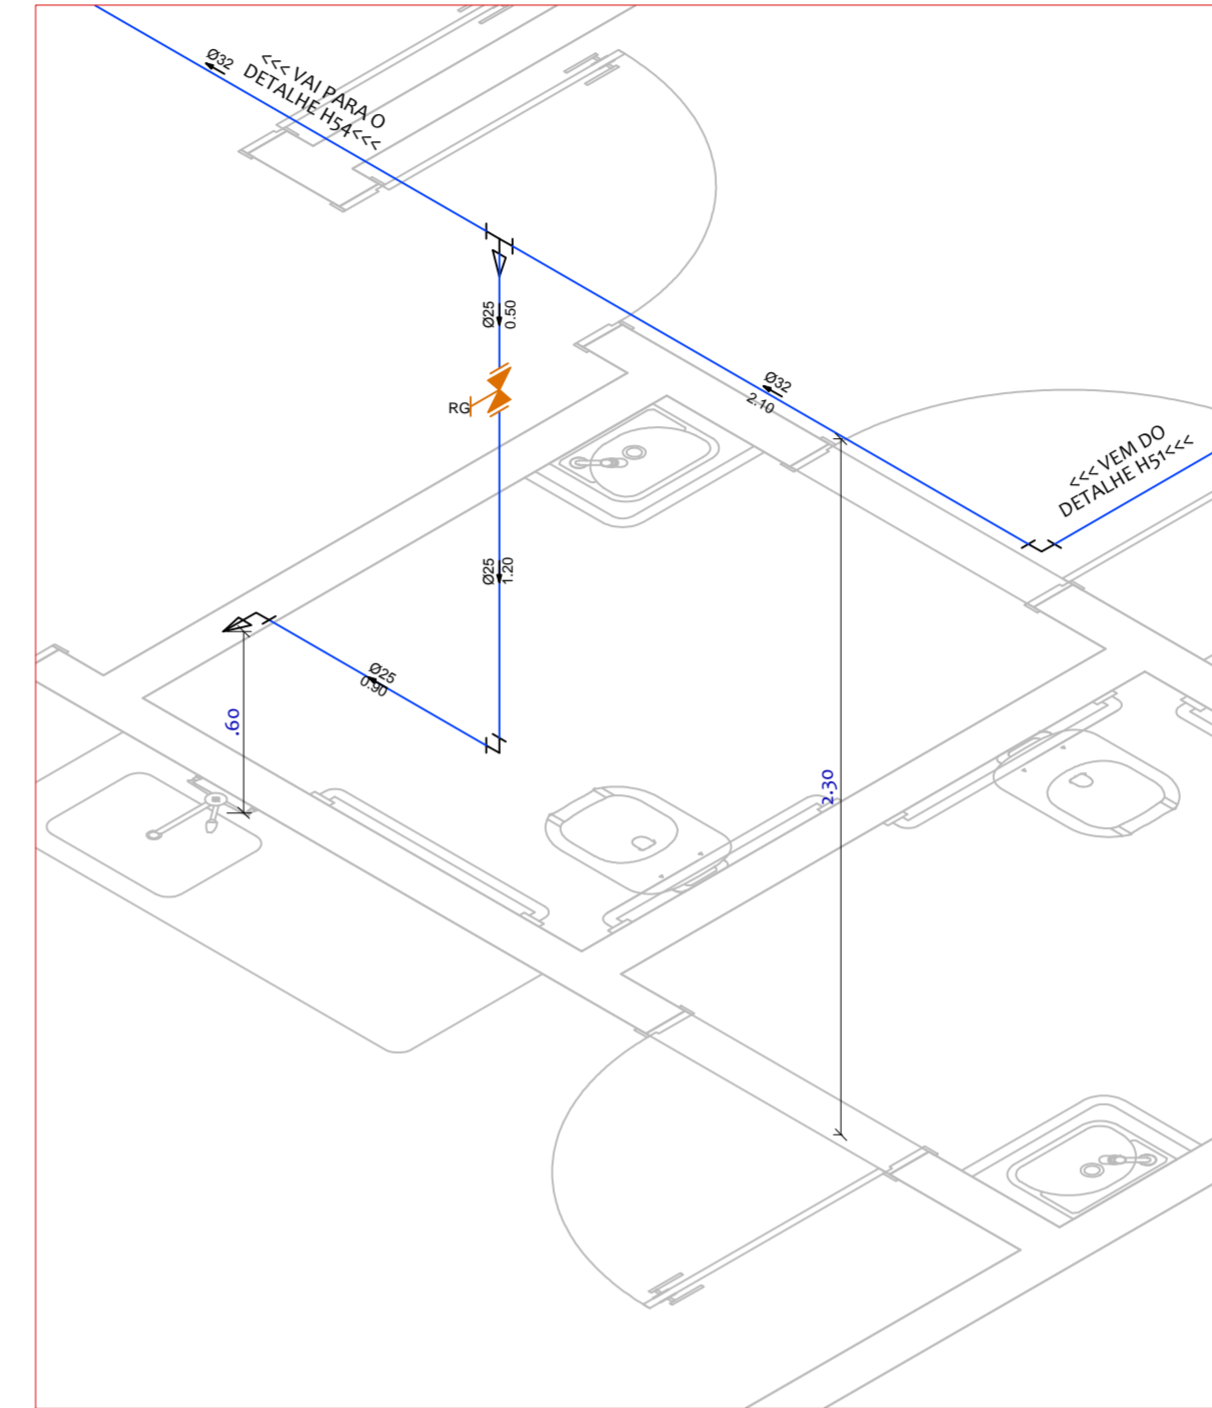


DETALHE ISOMÉTRICO H53
ESCALA 1/25

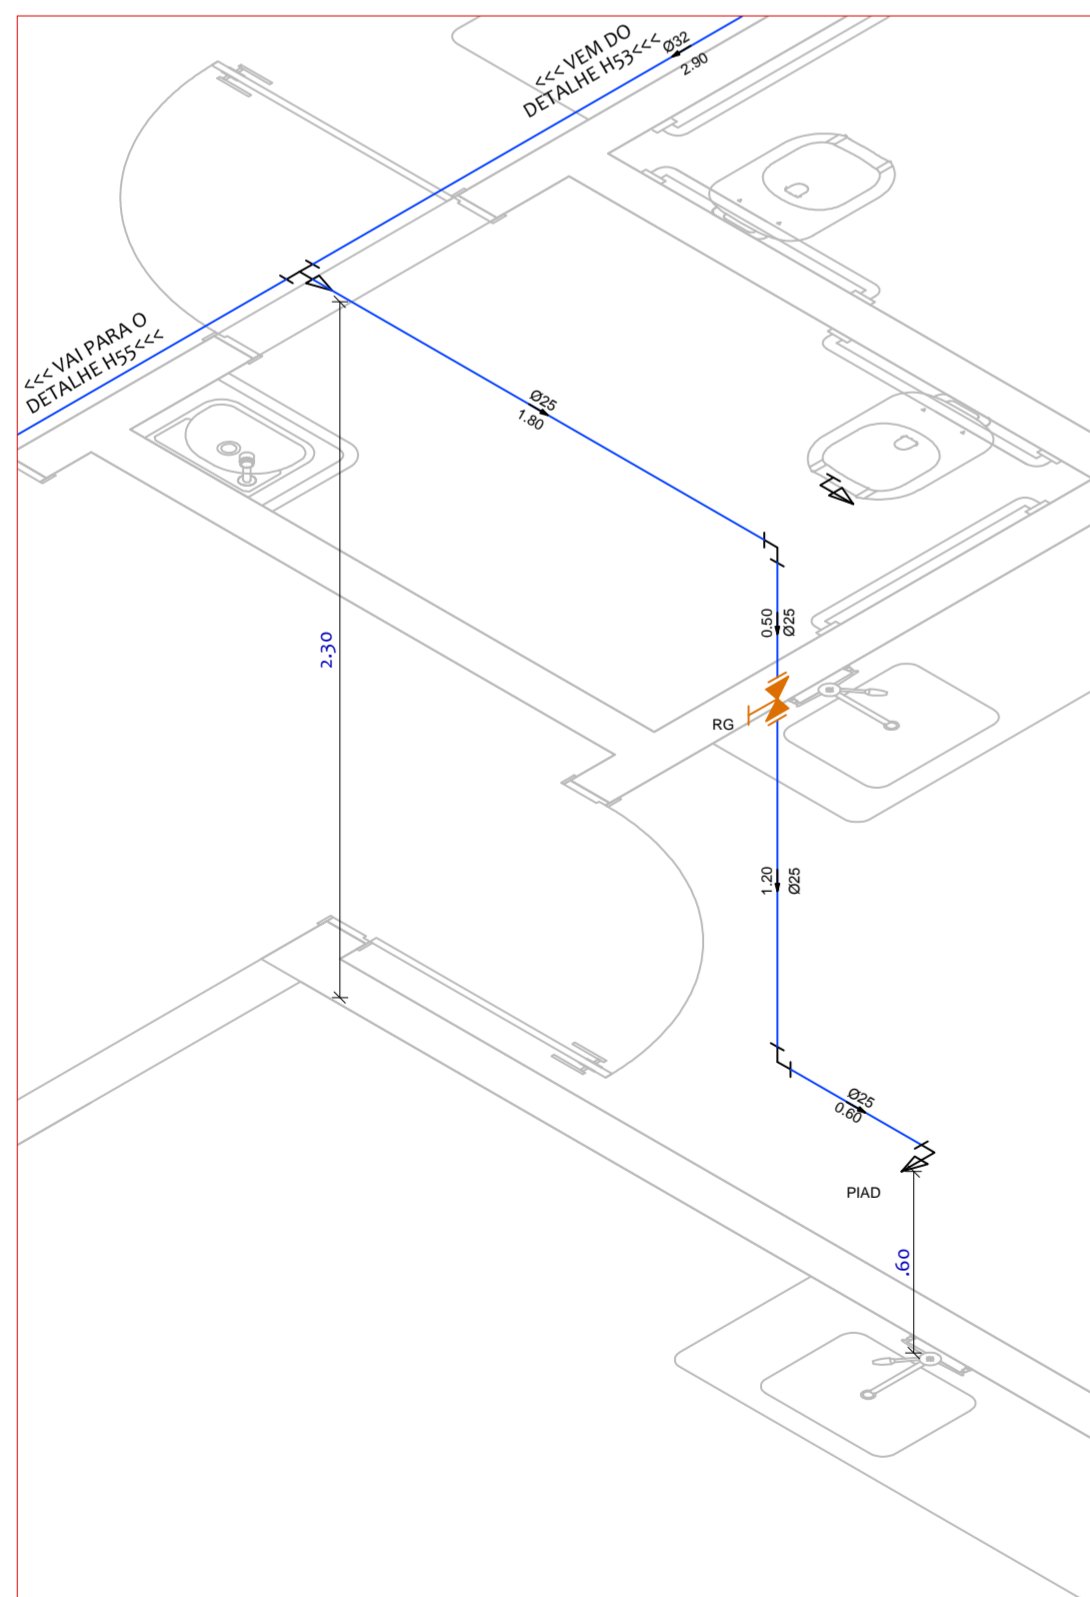


DETALHE ISOMÉTRICO H54
ESCALA 1/25

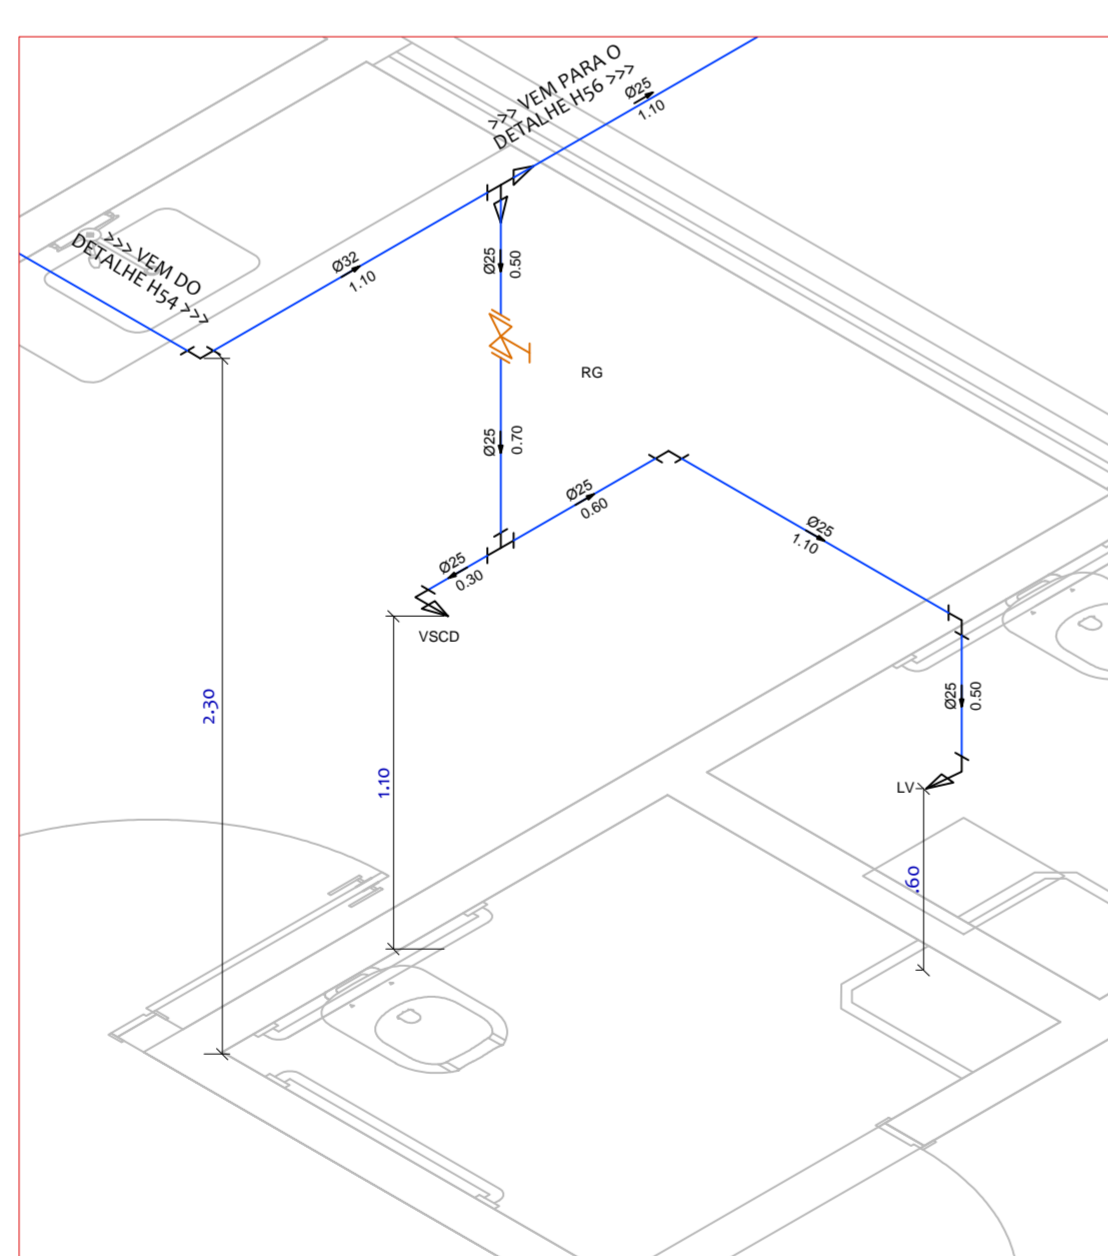

DETALHE ISOMÉTRICO H55
ESCALA 1/25

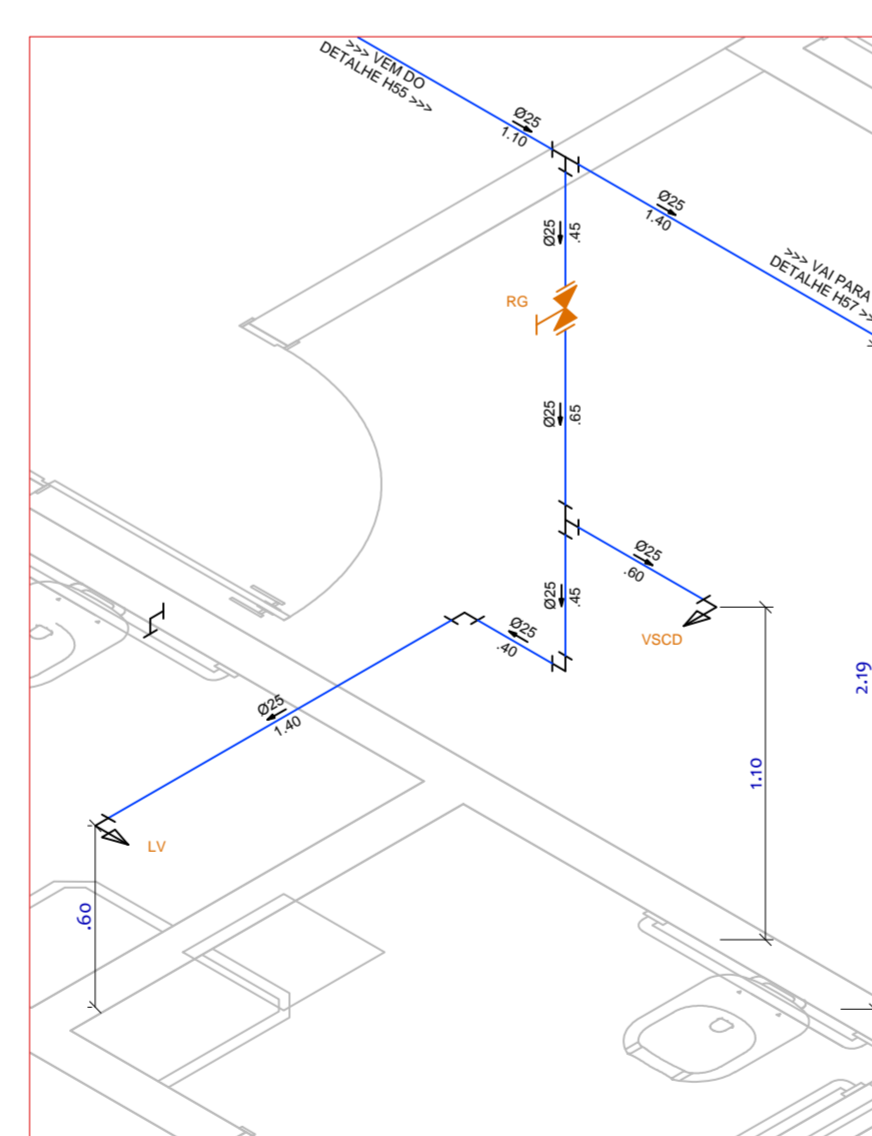



DETALHE ISOMÉTRICO H56
ESCALA 1/25

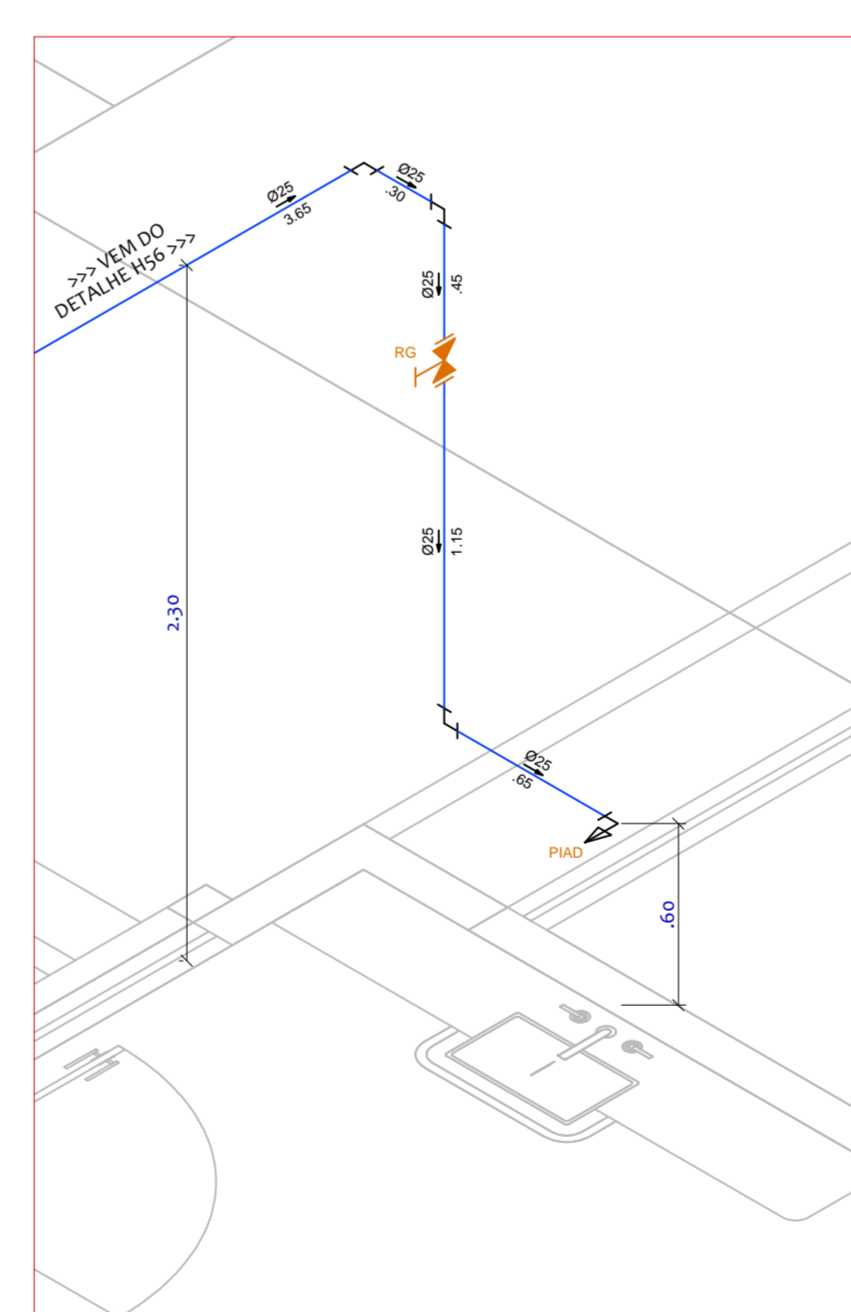

DETALHE ISOMÉTRICO H57
ESCALA 1/25

Lista de Materiais	
Materiais	
Registro esfera borboleta bruto PVC 3/4"	1 pc
PVC misto soldável	
Joelho 90 soldável c/ rosca 25 mm - 3/4"	3 pc
Tubos	
PVC rígido rosável 3/4"	0,28 m
PVC rígido soldável	
Adapt sold c/ flange fixo p. cx. d'água 25 mm - 3/4"	5 pc
Adapt sold curto c/bolsa-rosca p registro 25 mm - 3/4"	1 pc
Joelho 90° soldável 25 mm	8 pc
Tubos 25 mm	24,77 m
Aparinho	
Chuveiro 25mm x 1/2"	13 pc
Máquina de Lavar Roupas 25mm x 3/4"	1 pc
Torneira de Pia de Cozinha 25mm - 3/4"	22 pc
Torneira de Pia de Despejo 25mm x 3/4"	2 pc
Torneira de Tanque de Lavar 25mm x 3/4"	4 pc
Torneira de lavatório 25 mm - 1/2"	43 pc
Vaso Sanitário c/ cx. acoplada 1/2"	7 pc
Vaso sanitário p/ caixa de descarga 3/4"	11 pc
Cobre	
Conector bolsa - ponta 28 mm x 1"	2 pc
Materiais	
Registro de gaveta bruto ABNT 1"	3 pc
Registro de gaveta c/ canopla cromada 1"	11 pc
1.1/2"	3 pc
1.1/4"	3 pc
3/4"	38 pc
Registro de pressão c/ canopla cromada 3/4"	13 pc
PVC Acessórios	
Bolsa de ligação p/ vaso sanitário 1.1/2"	18 pc
Cx. de descarga s/ engate flexível Branco - cizca - bege - caramelo	11 pc
Engate flexível cobre cromado com canopla 1/2 - 30cm	7 pc
Engate flexível plástico 1/2 - 30cm	43 pc
Tubo de descida de embutir p/ cx. descarga 40"	11 pc
PVC misto soldável	
Joelho de redução soldável c/ rosca 25 mm - 1/2"	18 pc
PVC rígido soldável	
Adapt sold c/ flange fixo p. cx. d'água 32 mm - 1"	6 pc
Adapt sold c/ flange livre p. cx. d'água 50 mm - 1.1/2"	3 pc
Adapt sold curto c/bolsa-rosca p registro 32 mm - 1"	4 pc
Bucha de redução sold. curta 32 mm - 25 mm	20 pc
Bucha de redução sold. longa 40 mm - 25 mm	1 pc
50 mm - 25 mm	7 pc
50 mm - 32 mm	6 pc
Joelho 45 soldável 32 mm	1 pc
Joelho 90° soldável 25 mm	133 pc
32 mm	27 pc
40 mm	1 pc
50 mm	18 pc
Joelho de redução 90 soldável 32 mm - 25 mm	1 pc
Tubos 25 mm	287,91 m
32 mm	79,66 m
40 mm	1,46 m
50 mm	162,14 m
Tê 90 soldável 25 mm	38 pc
32 mm	12 pc
40 mm	11 pc
Tê de redução 90 soldável 32 mm - 25 mm	19 pc
40 mm - 32 mm	1 pc
50 mm - 25 mm	15 pc
50 mm - 32 mm	7 pc
50 mm - 40 mm	1 pc
União soldável 25 mm	1 pc
PVC soldável azul c/ bucha latão	
Joelho 90° soldável com bucha de latão 25 mm - 3/4"	27 pc
Joelho de redução 90° soldável com bucha de latão 25 mm - 1/2"	55 pc
Tê red 90 sold c/ bucha latão B central 25 mm - 1/2"	1 pc
Tê sold c/ bucha latão bolsa central 25 mm - 3/4"	2 pc

Legenda Detalhada	
	HIDRÔMETRO
Materiais	
Registro esfera borboleta bruto PVC 3/4"	1 pc
PVC misto soldável	
Joelho 90 soldável c/ rosca 25 mm - 3/4"	3 pc
PVC rígido rosável 3/4"	0,28 m
PVC rígido soldável	
Adapt sold curto c/bolsa-rosca p registro 25 mm - 3/4"	1 pc
Joelho 90° soldável 25 mm	8 pc
Tubos 25 mm	1 pc
25 mm	0,85 m
Aparinho	
Registro bruto gaveta ABNT c/ cobre - RG	
Cobre	
Conector bolsa - ponta 28 mm x 1"	2 pc
Materiais	
Registro de gaveta bruto ABNT 1"	1 pc
Registro bruto gaveta ABNT c/PVC soldável - RG 1"	1 pc
Materiais	
Registro de gaveta bruto ABNT 1"	1 pc
PVC rígido soldável	
Adapt sold curto c/bolsa-rosca p registro 32 mm - 1"	2 pc
Materiais	
Registro de gaveta c/ canopla cromada - 4 1.1/4"	1 pc
Materiais	
Registro de gaveta c/ canopla cromada - RG 1"	1 pc
Materiais	
Registro de gaveta c/ canopla cromada 1"	1 pc
Materiais	
Registro de pressão c/ canopla cromada - RP 3/4"	1 pc

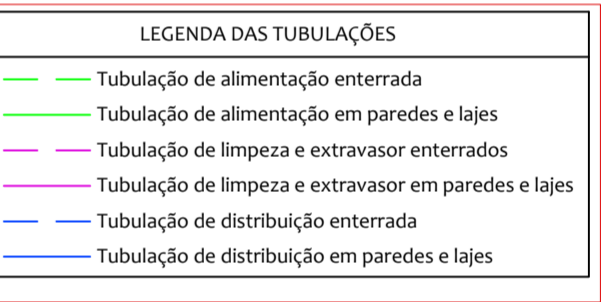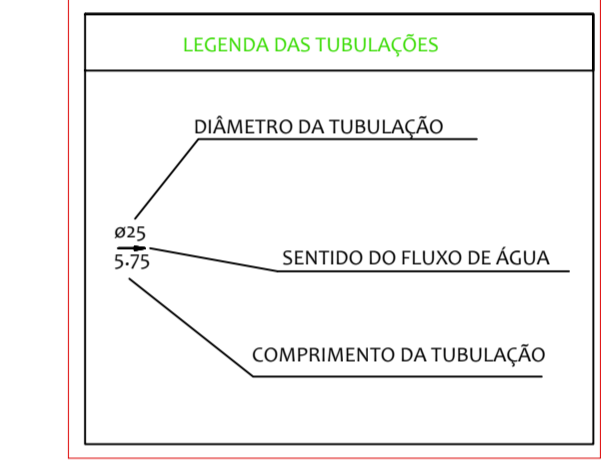

Legenda das indicações	
CH	Chuveiro - 25mm x 1/2"
HIDRÔMETRO	Hidrômetros - cavalete 3/4"
LV	Lavatório com joelho de 90° - 25 mm - 1/2"
MLR	Máquina de lavar roupa com joelho de 90° - 25 mm - 3/4"
PIA	Pia de cozinha com joelho de 90° - 25 mm - 3/4"
PIAD	Pia de despejo com joelho de 90° - 25 mm - 3/4"
RG	Registro de gaveta c/ canopla cromada - 1"
-4	Registro de gaveta c/ canopla cromada - 1.1/4"
RP	Registro de pressão c/ canopla cromada - 3/4"
TLR	Tanque de lavar com joelho de 90° - 25 mm - 3/4"
VS	Vaso sanitário com caixa acoplada - 3/4"
VSCD	Vaso sanitário com caixa de descarga - 3/4"

AUTOR: José Aroldo Queiroga de Moraes
Engº Civil - CREA-210417.002-1

PROPRIETÁRIO: _____

FISCALIZAÇÃO: _____

EXECUÇÃO: _____

PROJETO: Projeto de Instalações Hidráulicas
Ampl. e Ref. de Unid. de Atenção Especializada em Saúde

CONTEÚDO: DETALHES DO H50 AO H57

PROPRIETÁRIO: PREFEITURA MUNICIPAL DE RIACHO DA CRUZ/RN

LOCAL: RUA CAMILA DE LELLIS, 425, CENTRO, RIACHO DA CRUZ/RN

REVISÃO	Nº	descrição	data	visto	formato	folha
					A2 + +	05
					escala	05
					INDICADA	

RESPONSÁVEL TÉCNICO-PROJETO: CREA: JOSE AROLDO QUEIROGA DE MORAIS
DESENHO: LORENA GIBELI
DATA: 21/04/2021
ARQUIVO: _____

RIACHO DA CRUZ
Eng. Paulo Alves

É PROIBIDO, NA FORMA DA LEI Nº 5.581 ART. 184 DO CÓDIGO PENAL, A REPRODUÇÃO TOTAL OU PARCIAL DESTA DESENHO, SEM A AUTORIZAÇÃO DO PROPRIETÁRIO, TÉCNICO DO PROJETO.