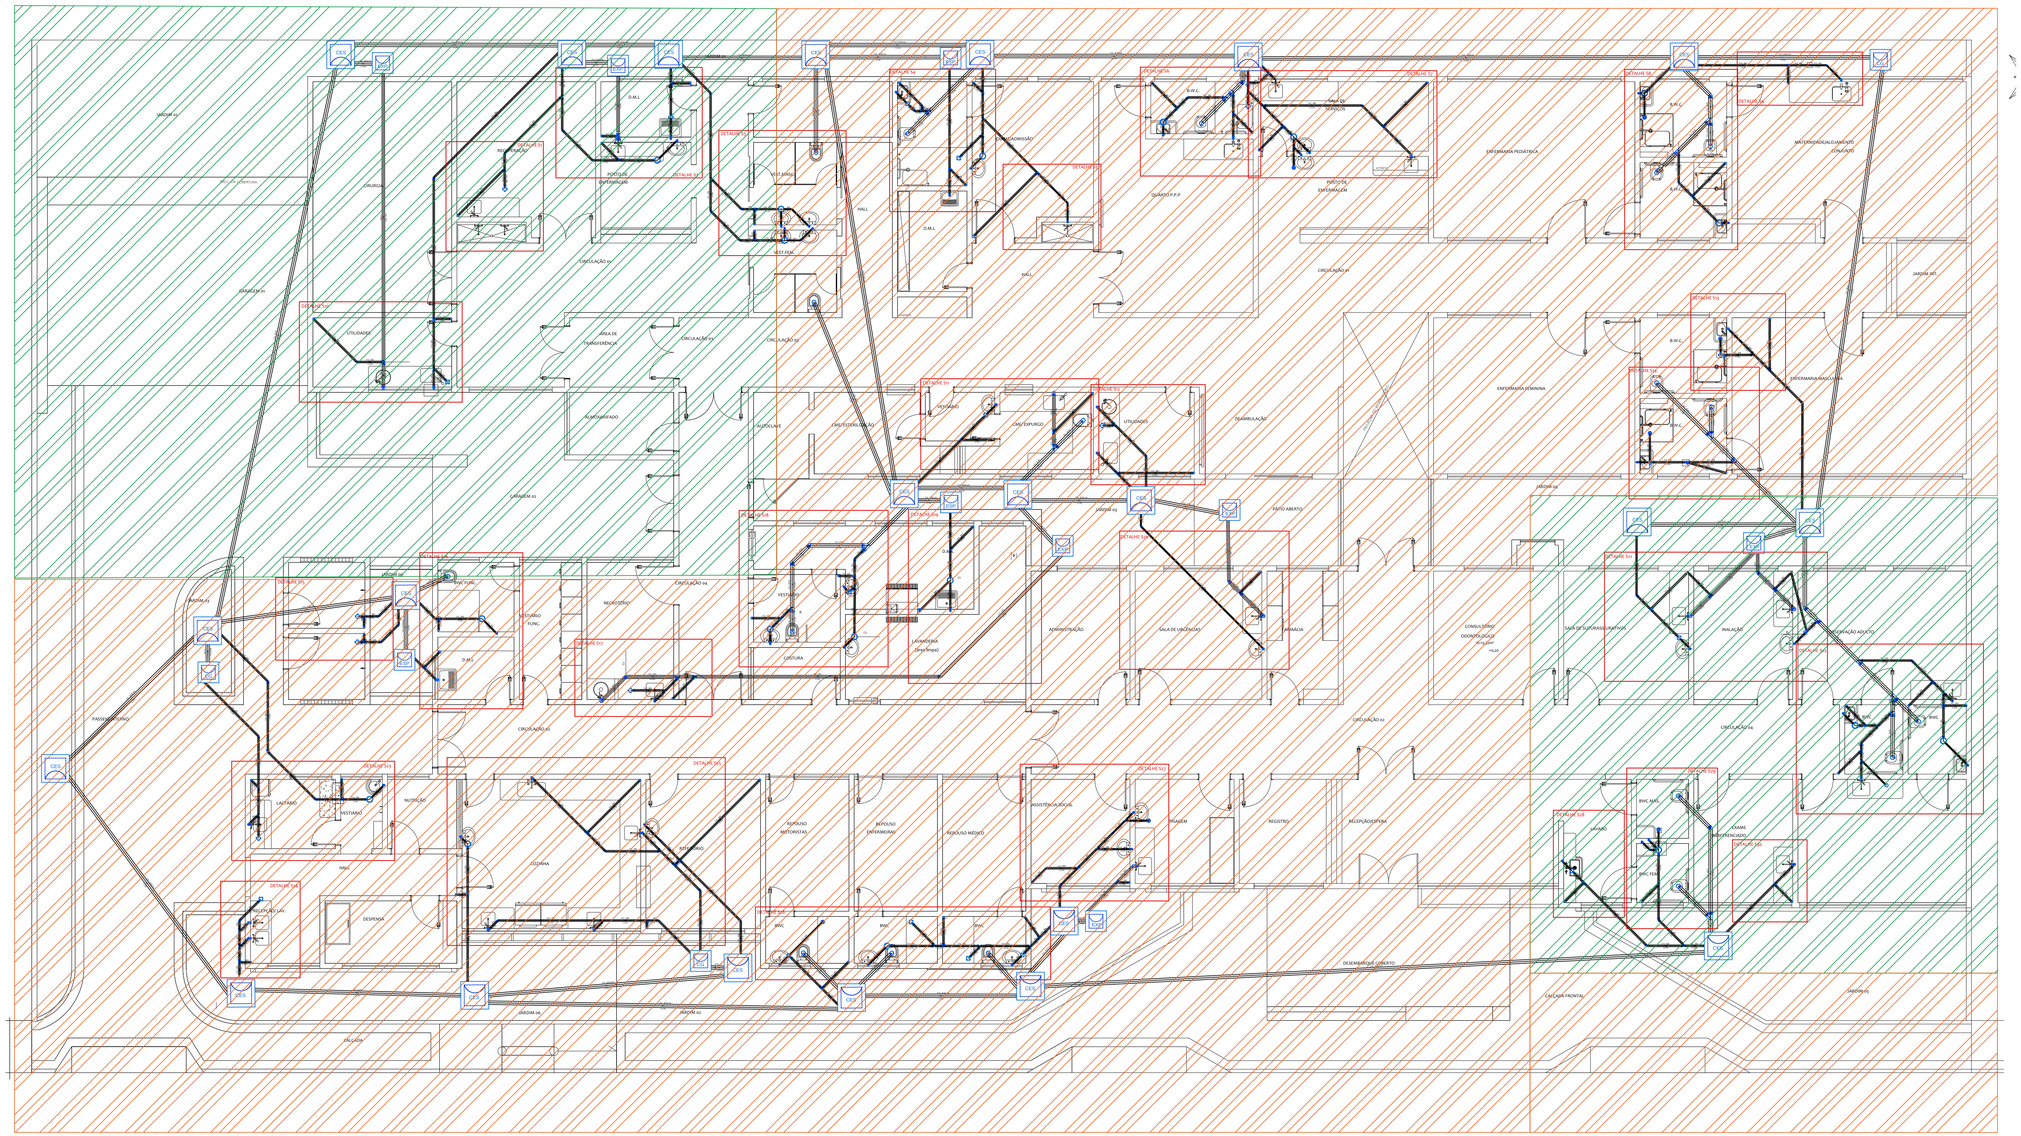

PLANTA ESQUEMÁTICA
Hospital Maternidade Vicente Rêgo Filho - Riacho da Cruz /RN
Escala _____ 1/75

Proprietário:

Autor: Brenno Oliveira Queiroga de Morais
Eng. Civil – CREA: 210.067.810-8

Execução:

Fiscalização:

PETRA

Título:
AMPLIAÇÃO DE UNIDADE DE ATENÇÃO ESPECIALIZADA EM SAÚDE (HOSPITAL MATERNIDADE VICENTE RÊGO FILHO)
CR: 1.044.633-02/2017

Endereço:
AVENIDA CAMILA DE LELLIS, 425, CENTRO - RIACHO DA CRUZ/RN

Conteúdo:
PLANTA ESQUEMÁTICA

Prancha: 01/03

Desenho: ------

Escalas: INDICADAS

Data: ABRIL/2018

Modificação:

Observação:

DIREITOS AUTORAIS RESERVADOS: PROIBIDA QUALQUER MODIFICAÇÃO NO TODO OU EM PARTE, SEM AUTORIZAÇÃO POR ESCRITO DO AUTOR DO PROJETO.