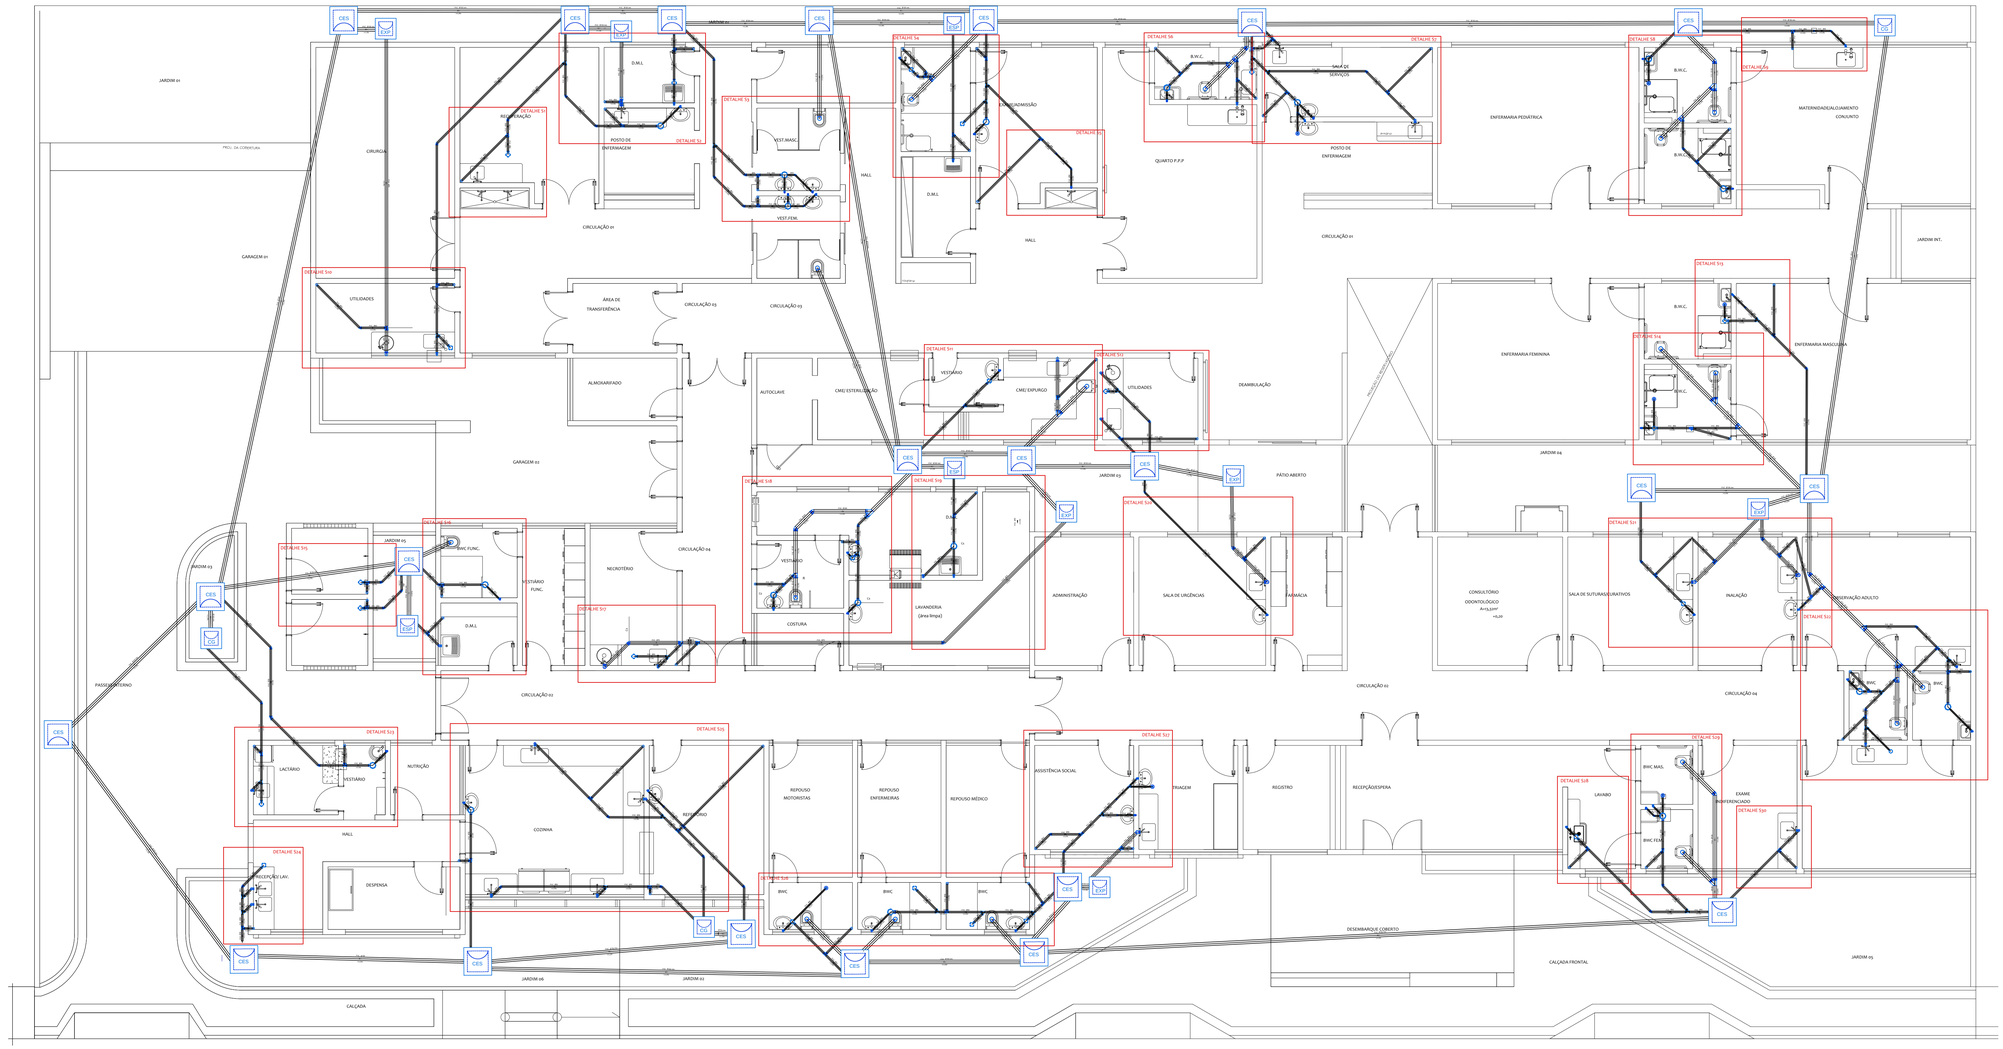

PLANTA BAIXA
Hospital Maternidade Vicente Rêgo Filho - Riacho da Cruz /RN
Escala 1/75

Proprietário:

Autor: Brenno Oliveira Queiroga de Morais
Eng. Civil – CREA: 210.067.810-8

Execução:

Fiscalização:

PETRA

Título: AMPLIAÇÃO DE UNIDADE DE ATENÇÃO ESPECIALIZADA EM SAÚDE (HOSPITAL MATERNIDADE VICENTE RÊGO FILHO)
CR: 1.044.633-02/2017

Endereço: AVENIDA CAMILA DE LELLIS, 425, CENTRO - RIACHO DA CRUZ/RN

Conteúdo: PLANTA BAIXA

Prancha: 02/03

Desenho: ------

Escalas: INDICADAS

Data: ABRIL/2018

Modificação:

Observação:

DIREITOS AUTORAIS RESERVADOS. PROIBIDA QUALQUER MODIFICAÇÃO NO TODO OU EM PARTE, SEM AUTORIZAÇÃO POR ESCRITO DO AUTOR DO PROJETO