




DETALHE S1
ESCALA 1/25

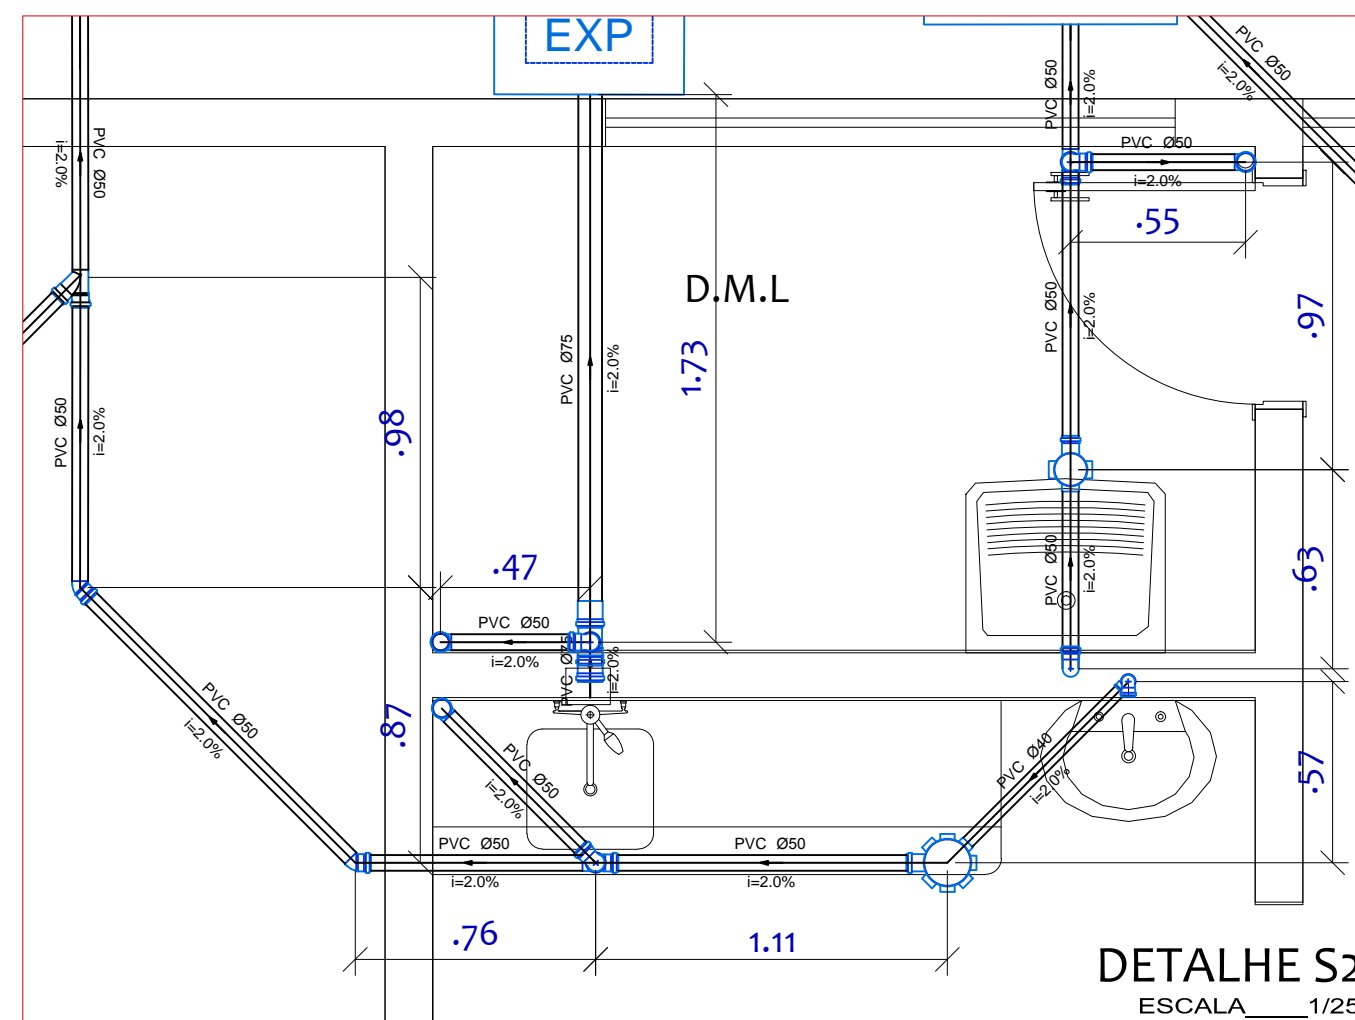


DETALHE S2
ESCALA 1/25

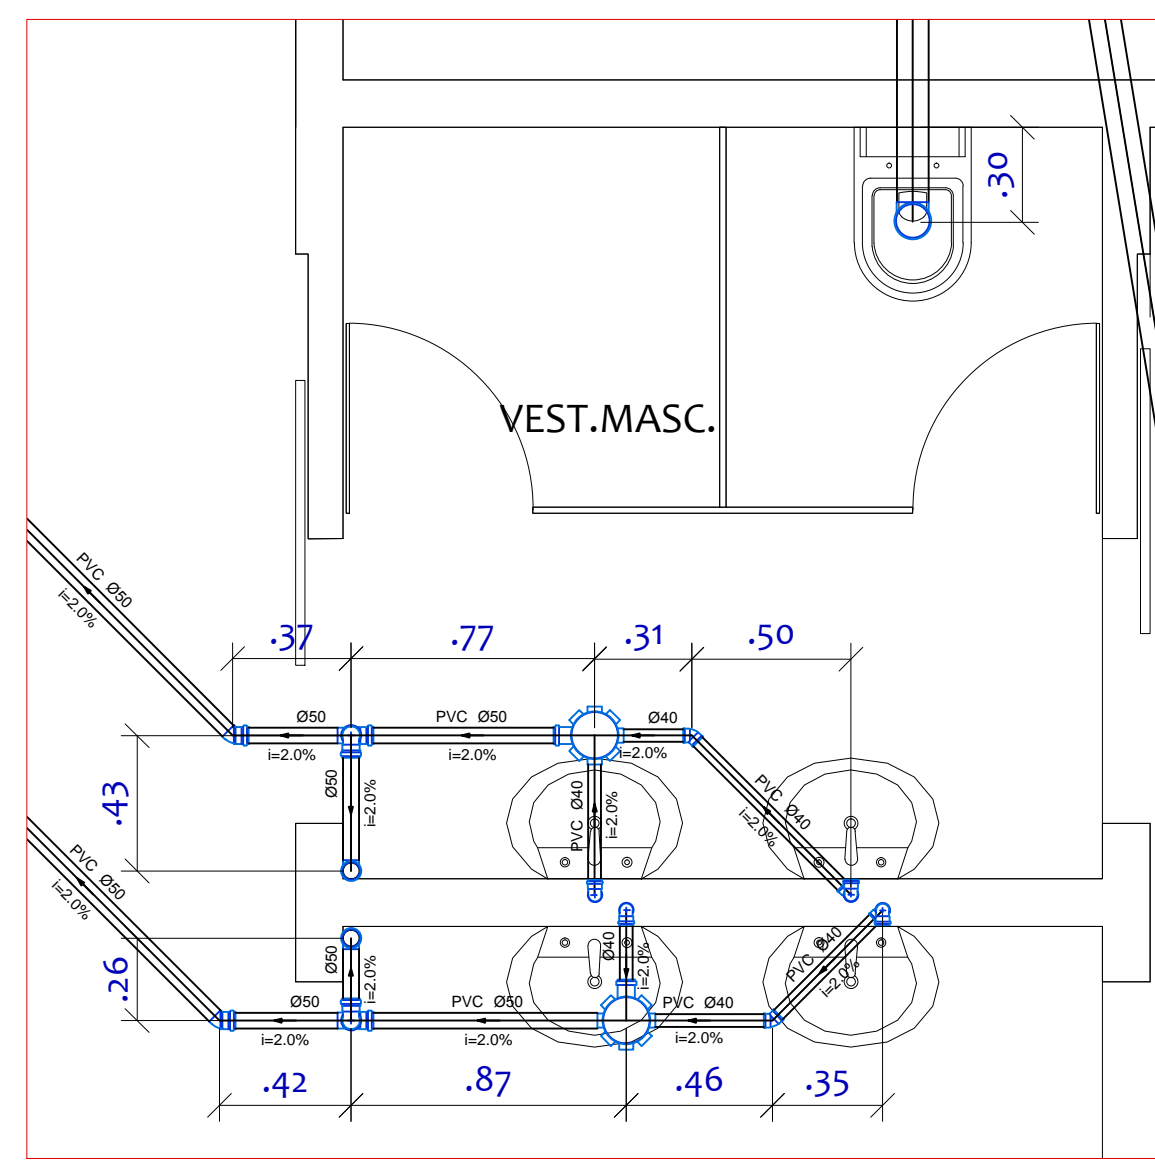


DETALHE S3
ESCALA 1/25

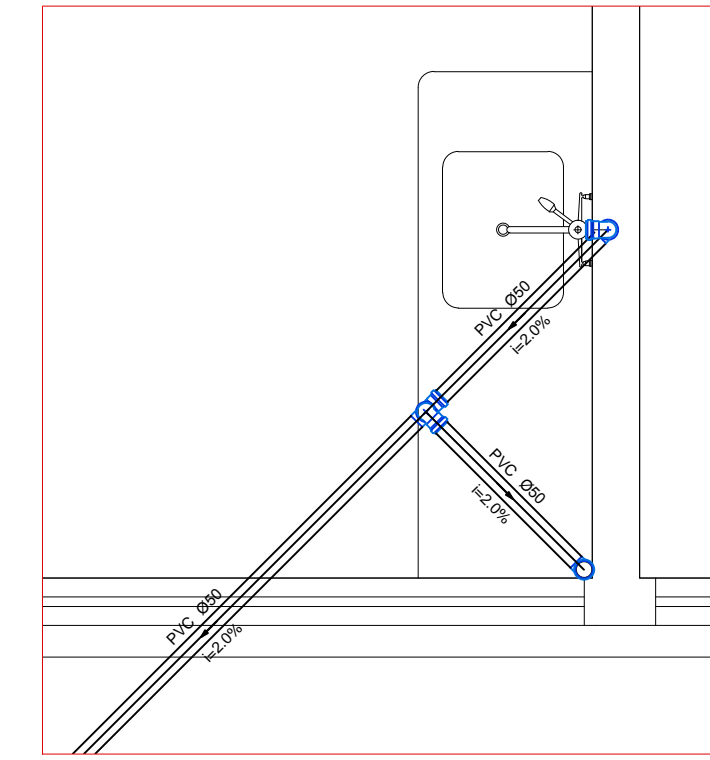


DETALHE S30
ESCALA 1/25

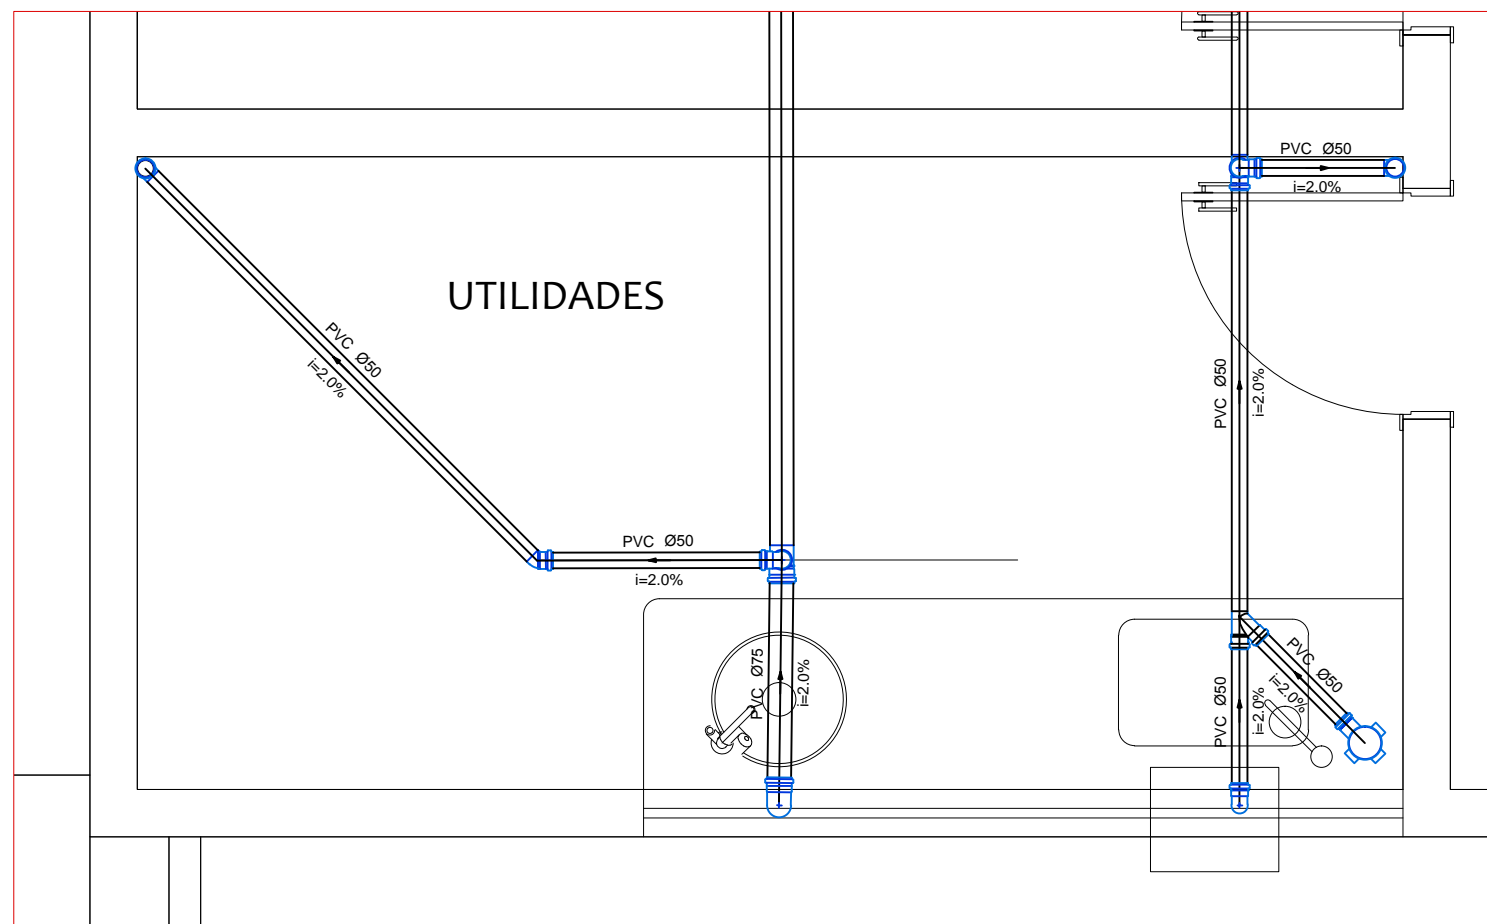


DETALHE S10
ESCALA 1/25

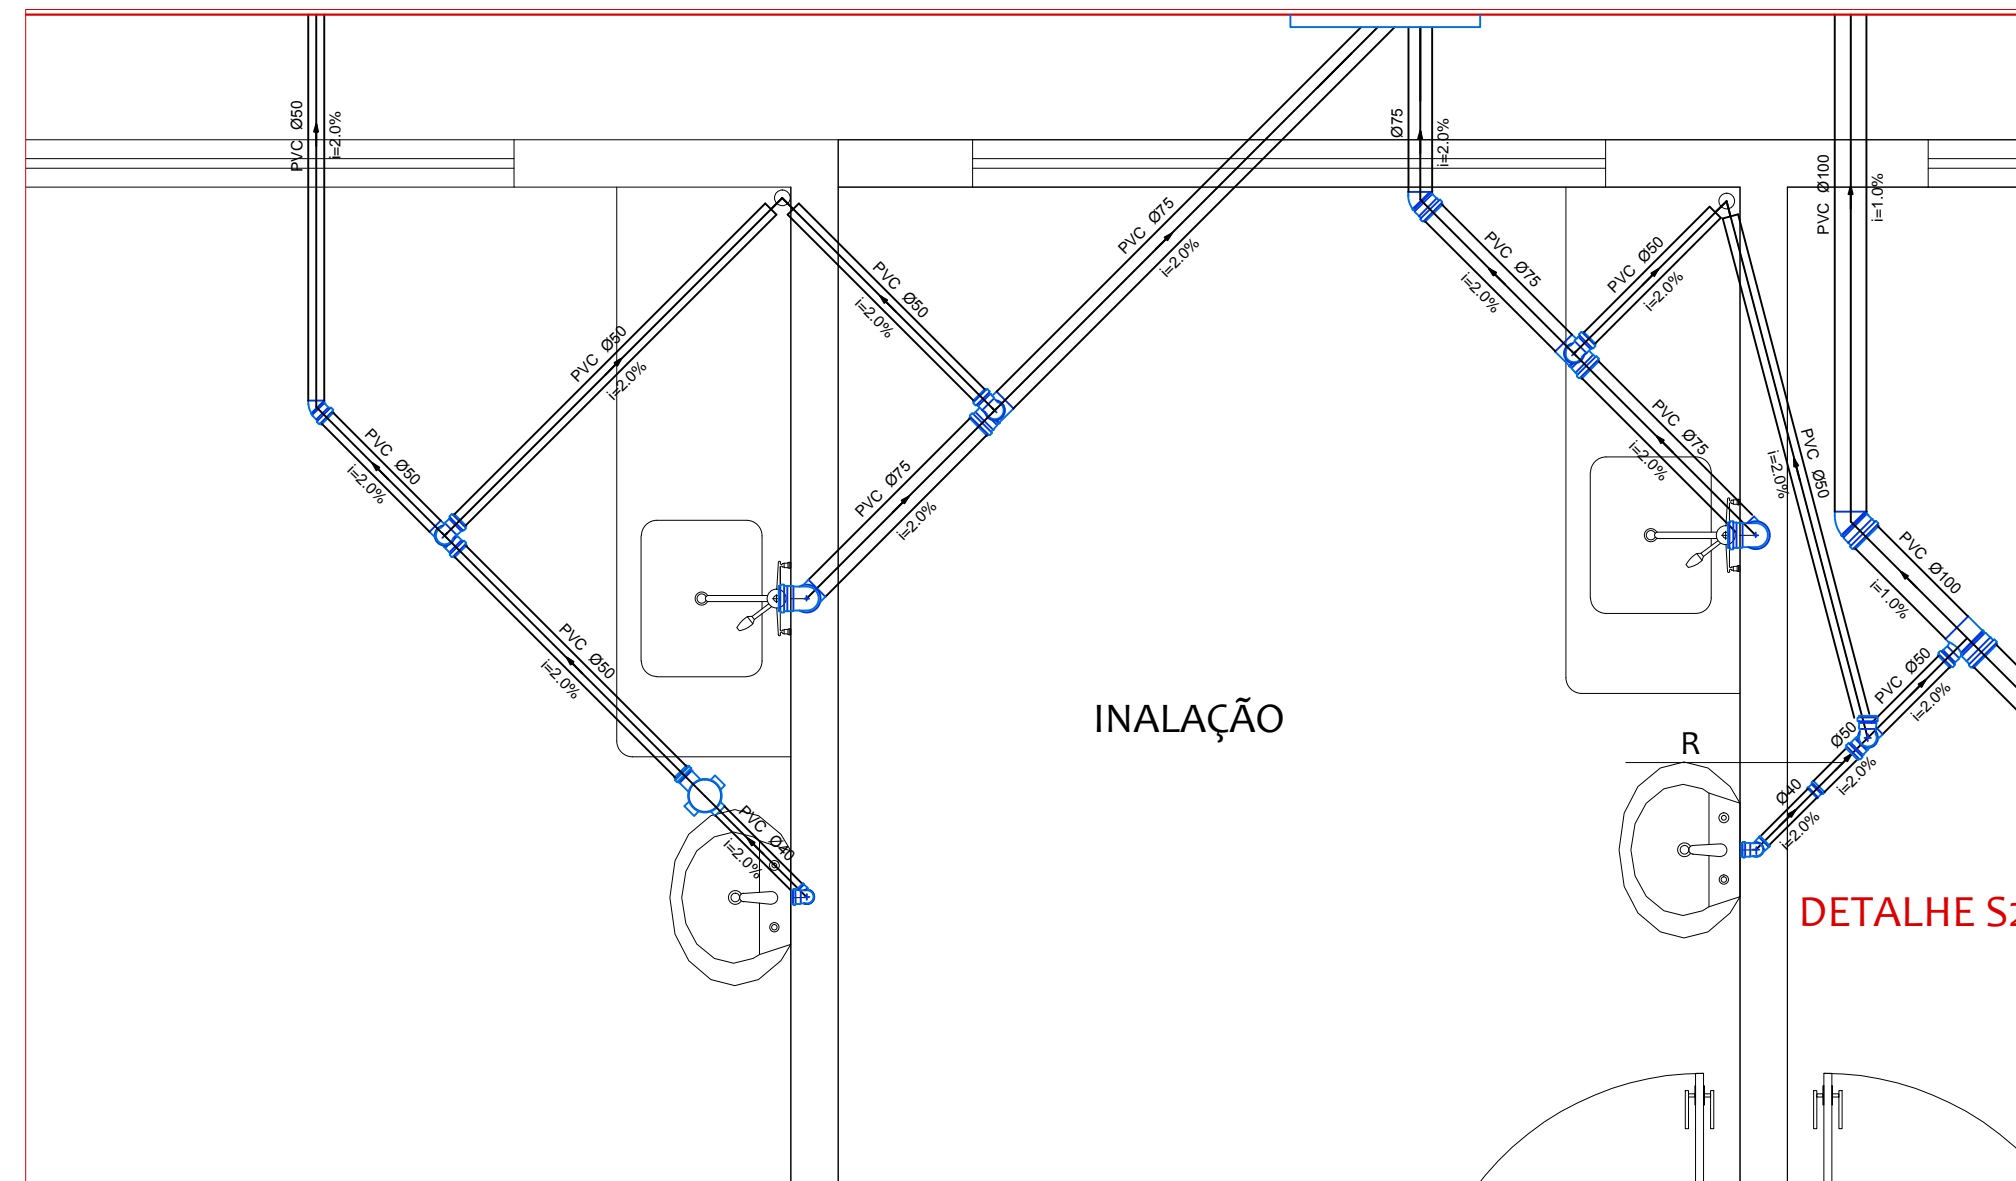


DETALHE S22
ESCALA 1/25

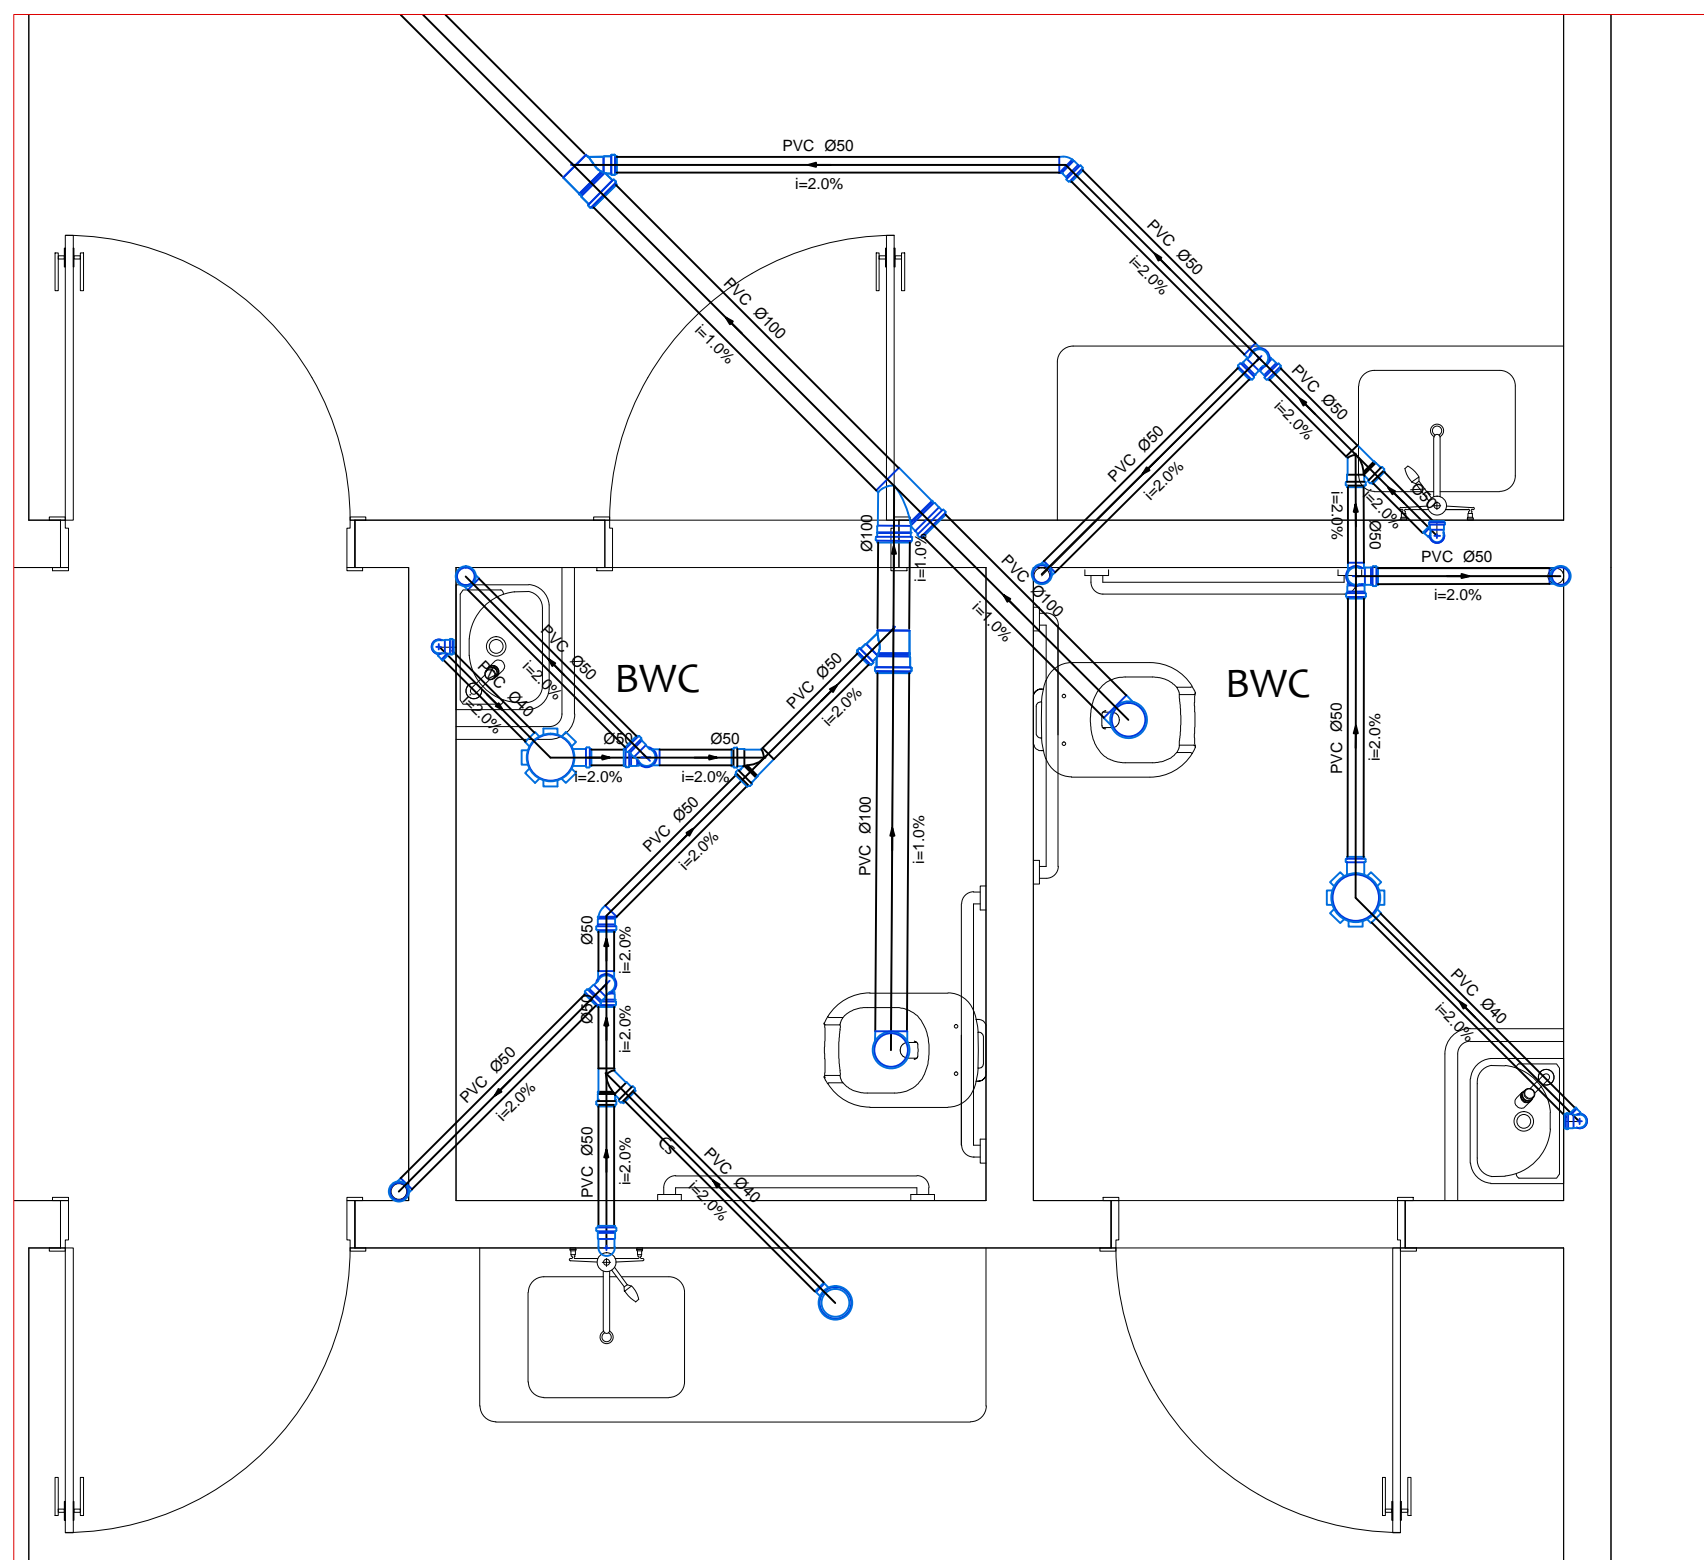

DETALHE S22
ESCALA 1/25

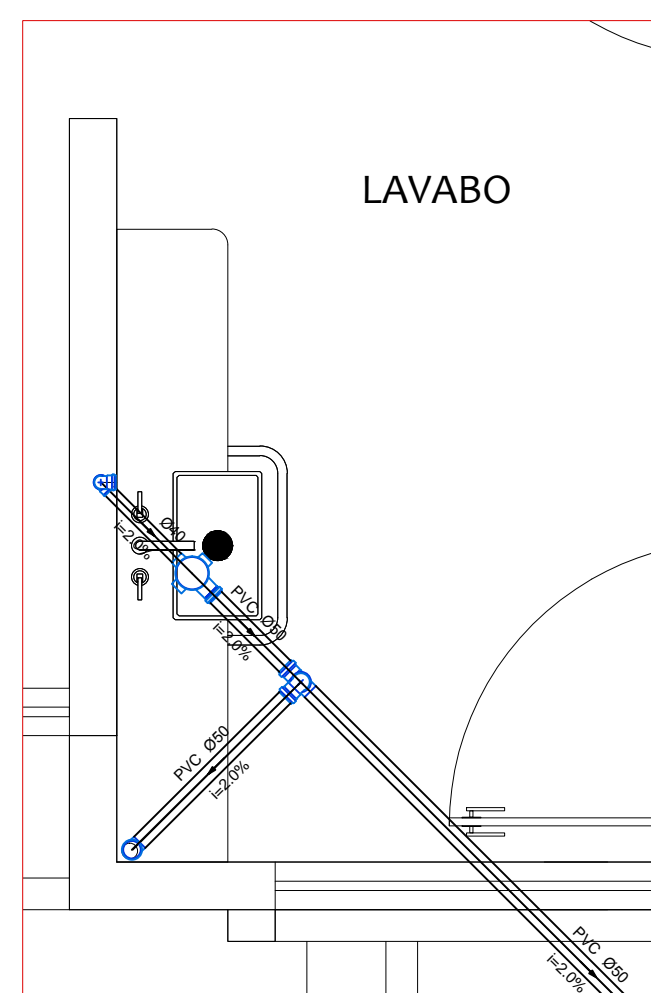

DETALHE S28
ESCALA 1/25

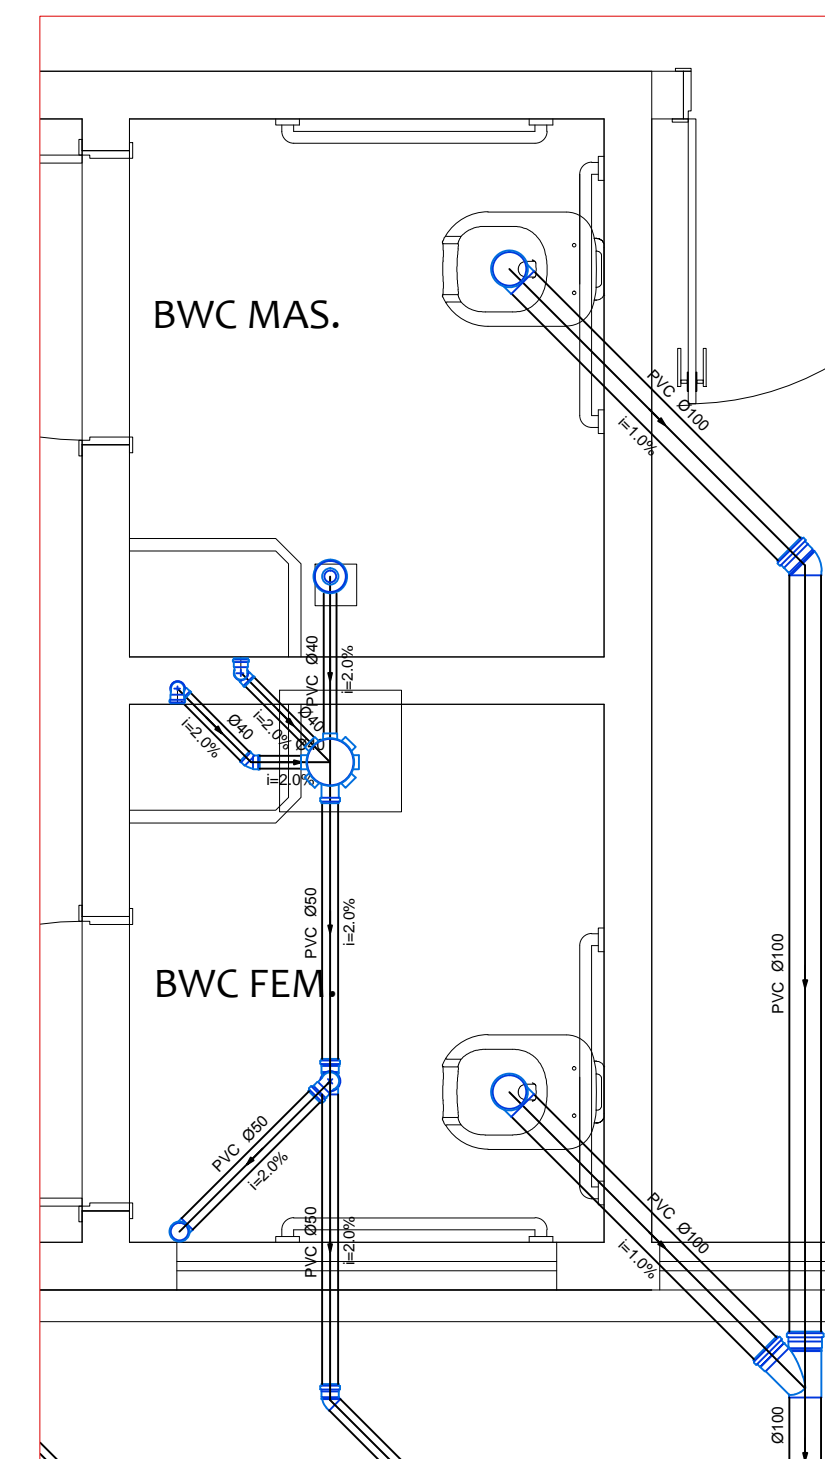

DETALHE S29
ESCALA 1/25

Proprietário:		
Autor:	Brenno Oliveira Queiroga de Morais Eng. Civil - CREA: 210.067.810-8	
Execução:		
Fiscalização:		
Título:	AMPLIAÇÃO DE UNIDADE DE ATENÇÃO ESPECIALIZADA EM SAÚDE (HOSPITAL MATERNIDADE VICENTE RÊGO FILHO) CR: 1.044.633-02/2017	
Endereço:	AVENIDA CAMILA DE LELLIS, 425, CENTRO - RIACHO DA CRUZ/RN	
Conteúdo:	DETALHES DOS SETORES QUE SERÃO EXECUTADOS NESTA ESTAPA	Prancha: 03 / 03
Desenho:	-----	Escalas: INDICADAS
Modificação:	-----	Data: ABRIL/2018
Observação:		

DECRETOS AUTORAIS RESERVADOS. PROIBIDA QUALQUER MODIFICAÇÃO NO TODO OU EM PARTE, SEM AUTORIZAÇÃO POR ESCRITO DO AUTOR DO PROJETO