



Planta	Dimensão (cm)	Concreto		Armaduras CA-50 e CA-60			Taxa (kg/m³)
		Tipo: C25, em geral	Cobertura: 2,5 cm	Longitudinal	Estribos	Total	
PLATIBANDA - NIVEL 4,35	14x26	0,09	1,00	5,4	1,9	7,6	75,82
LAJE - NIVEL 3,10		0,23	2,48	13,9	3,7	19,4	177,99
FUNDAMENTO - NIVEL 0,20		0,12	1,36	10,2	2,2	13,6	100,19
Total (x2)		0,44	0,68	58,9	14,9	81,2	83,78

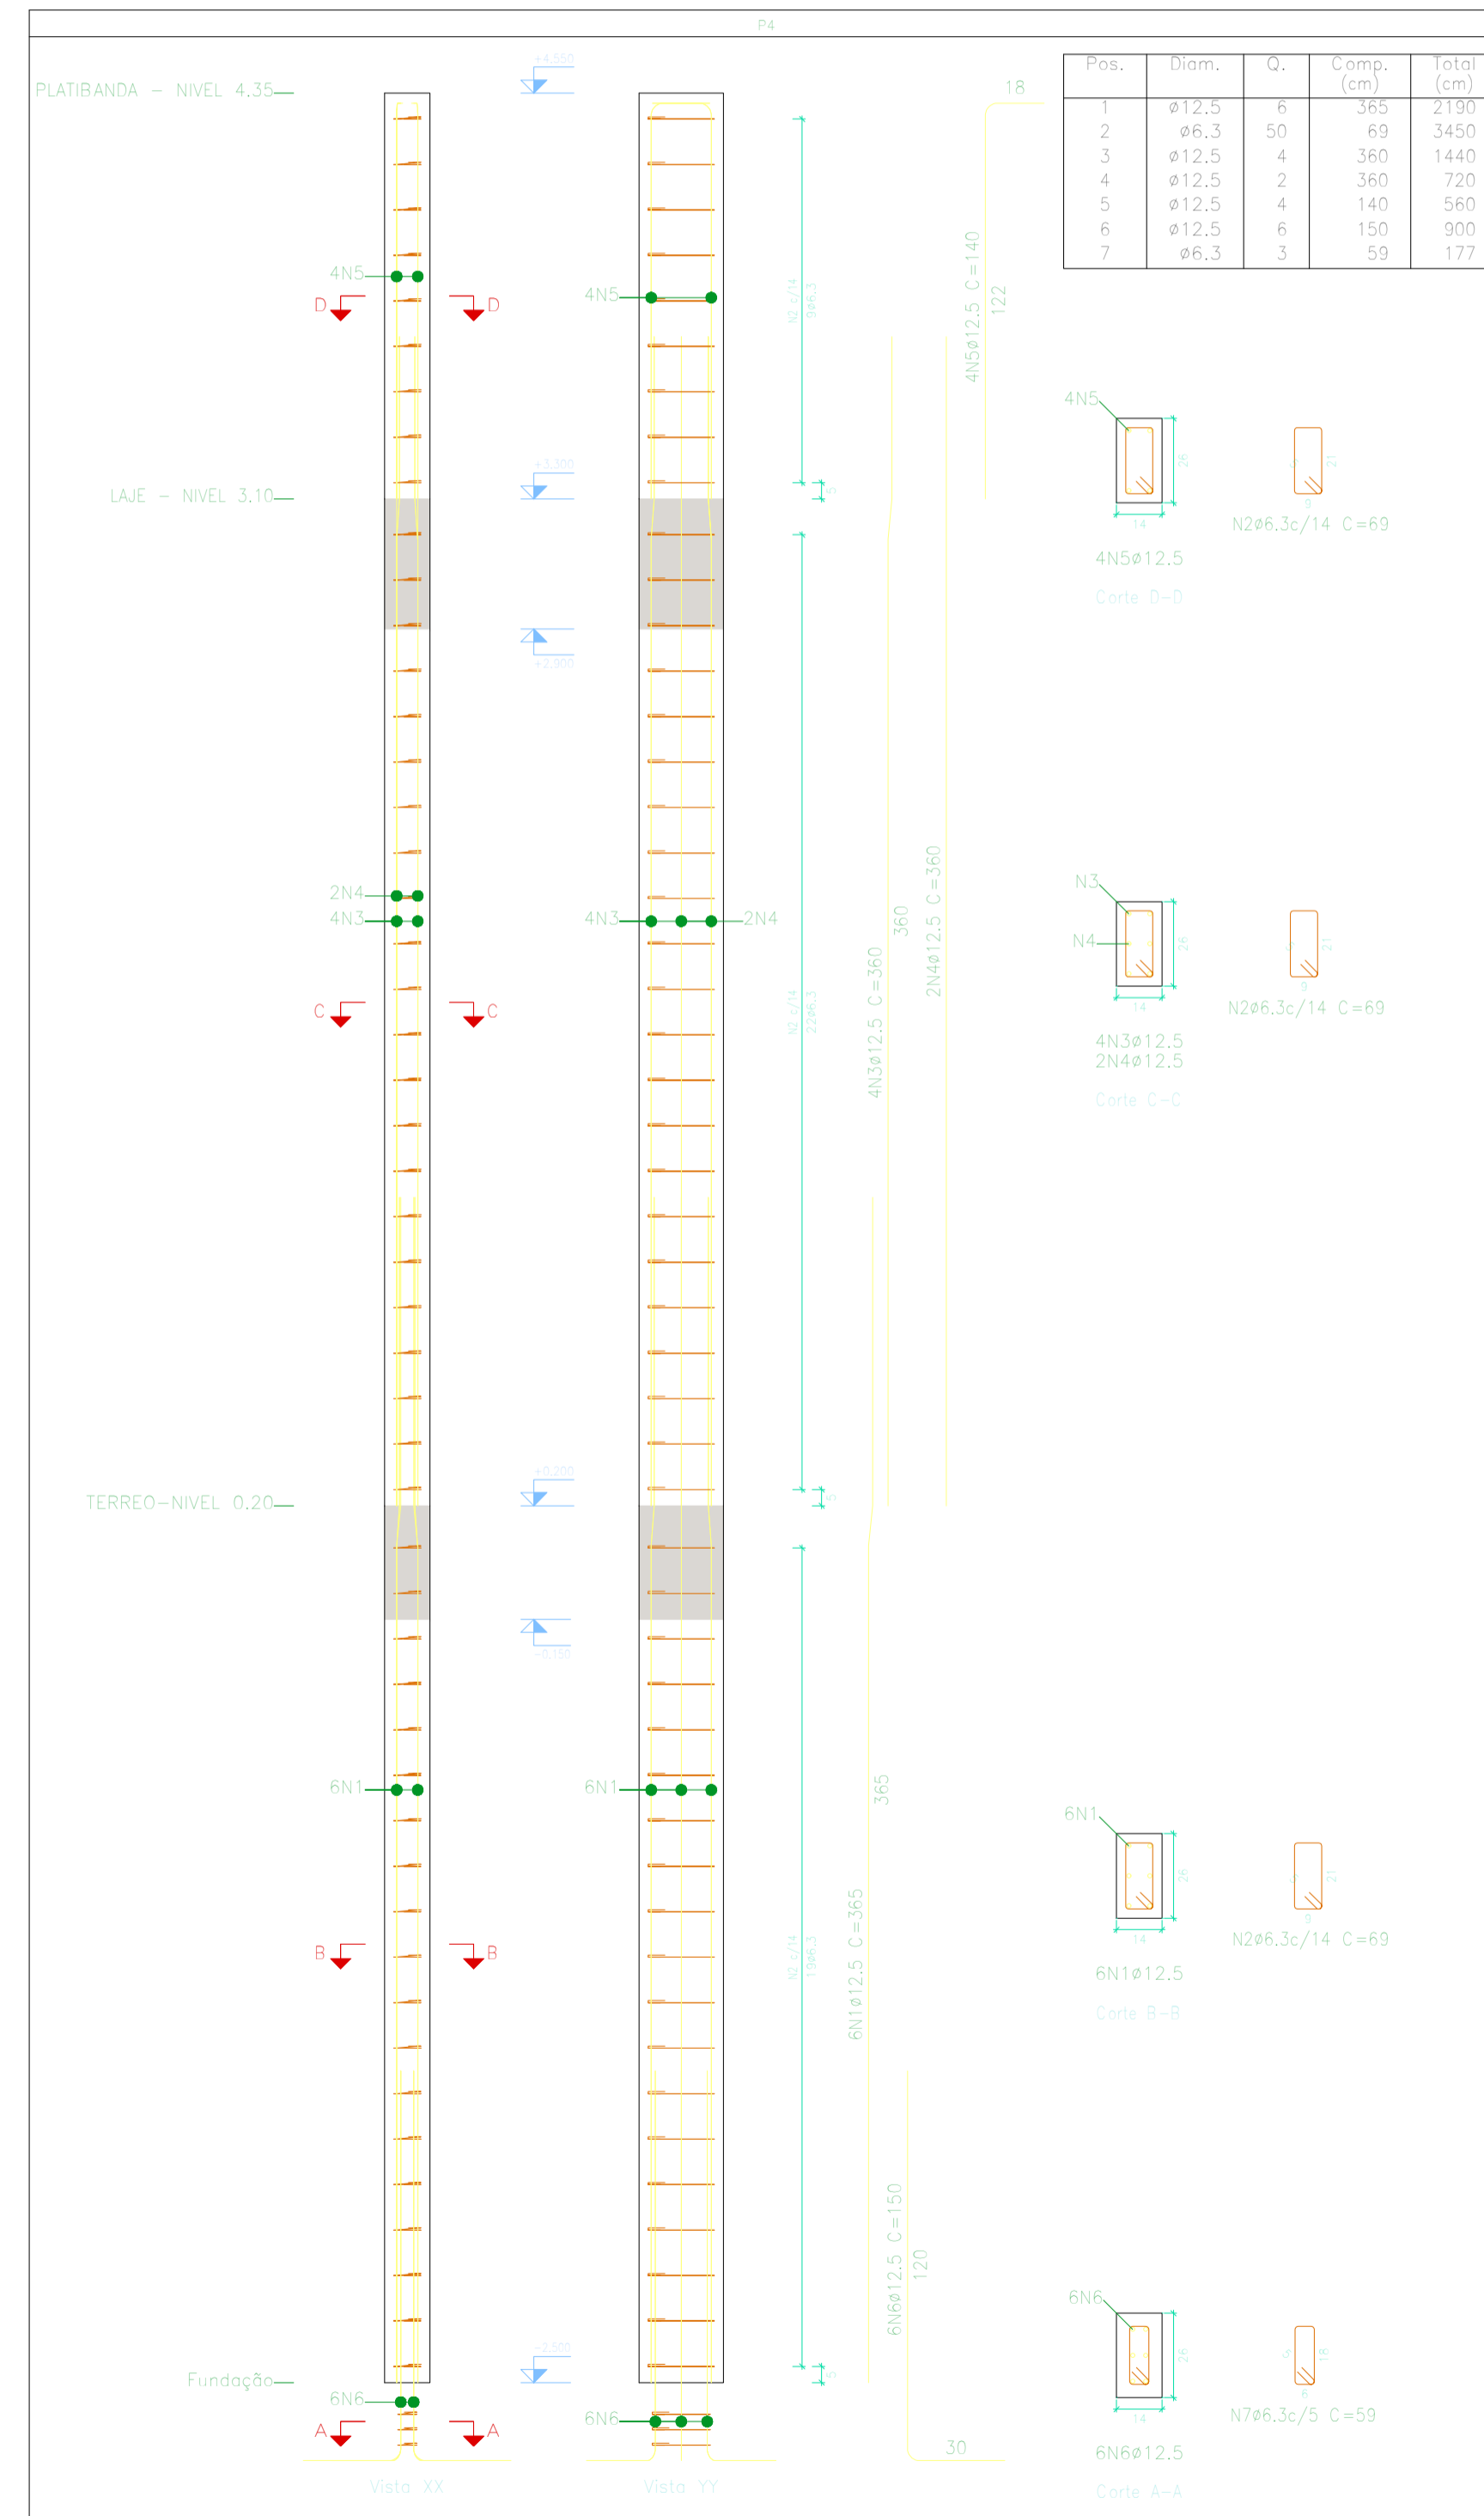

Planta	Dimensão (cm)	Concreto		Armaduras CA-50 e CA-60			Taxa (kg/m³)
		Tipo: C25, em geral	Cobertura: 2,5 cm	Longitudinal	Estribos	Total	
PLATIBANDA - NIVEL 4,35	14x26	0,09	1,00	5,4	1,5	7,6	151,65
LAJE - NIVEL 3,10		0,11	2,48	20,8	3,7	27,0	217,12
Fundação - setor 1		0,10	2,16	21,1	3,2	26,7	247,25
Total		0,26	5,64	47,3	8,4	61,3	217,05

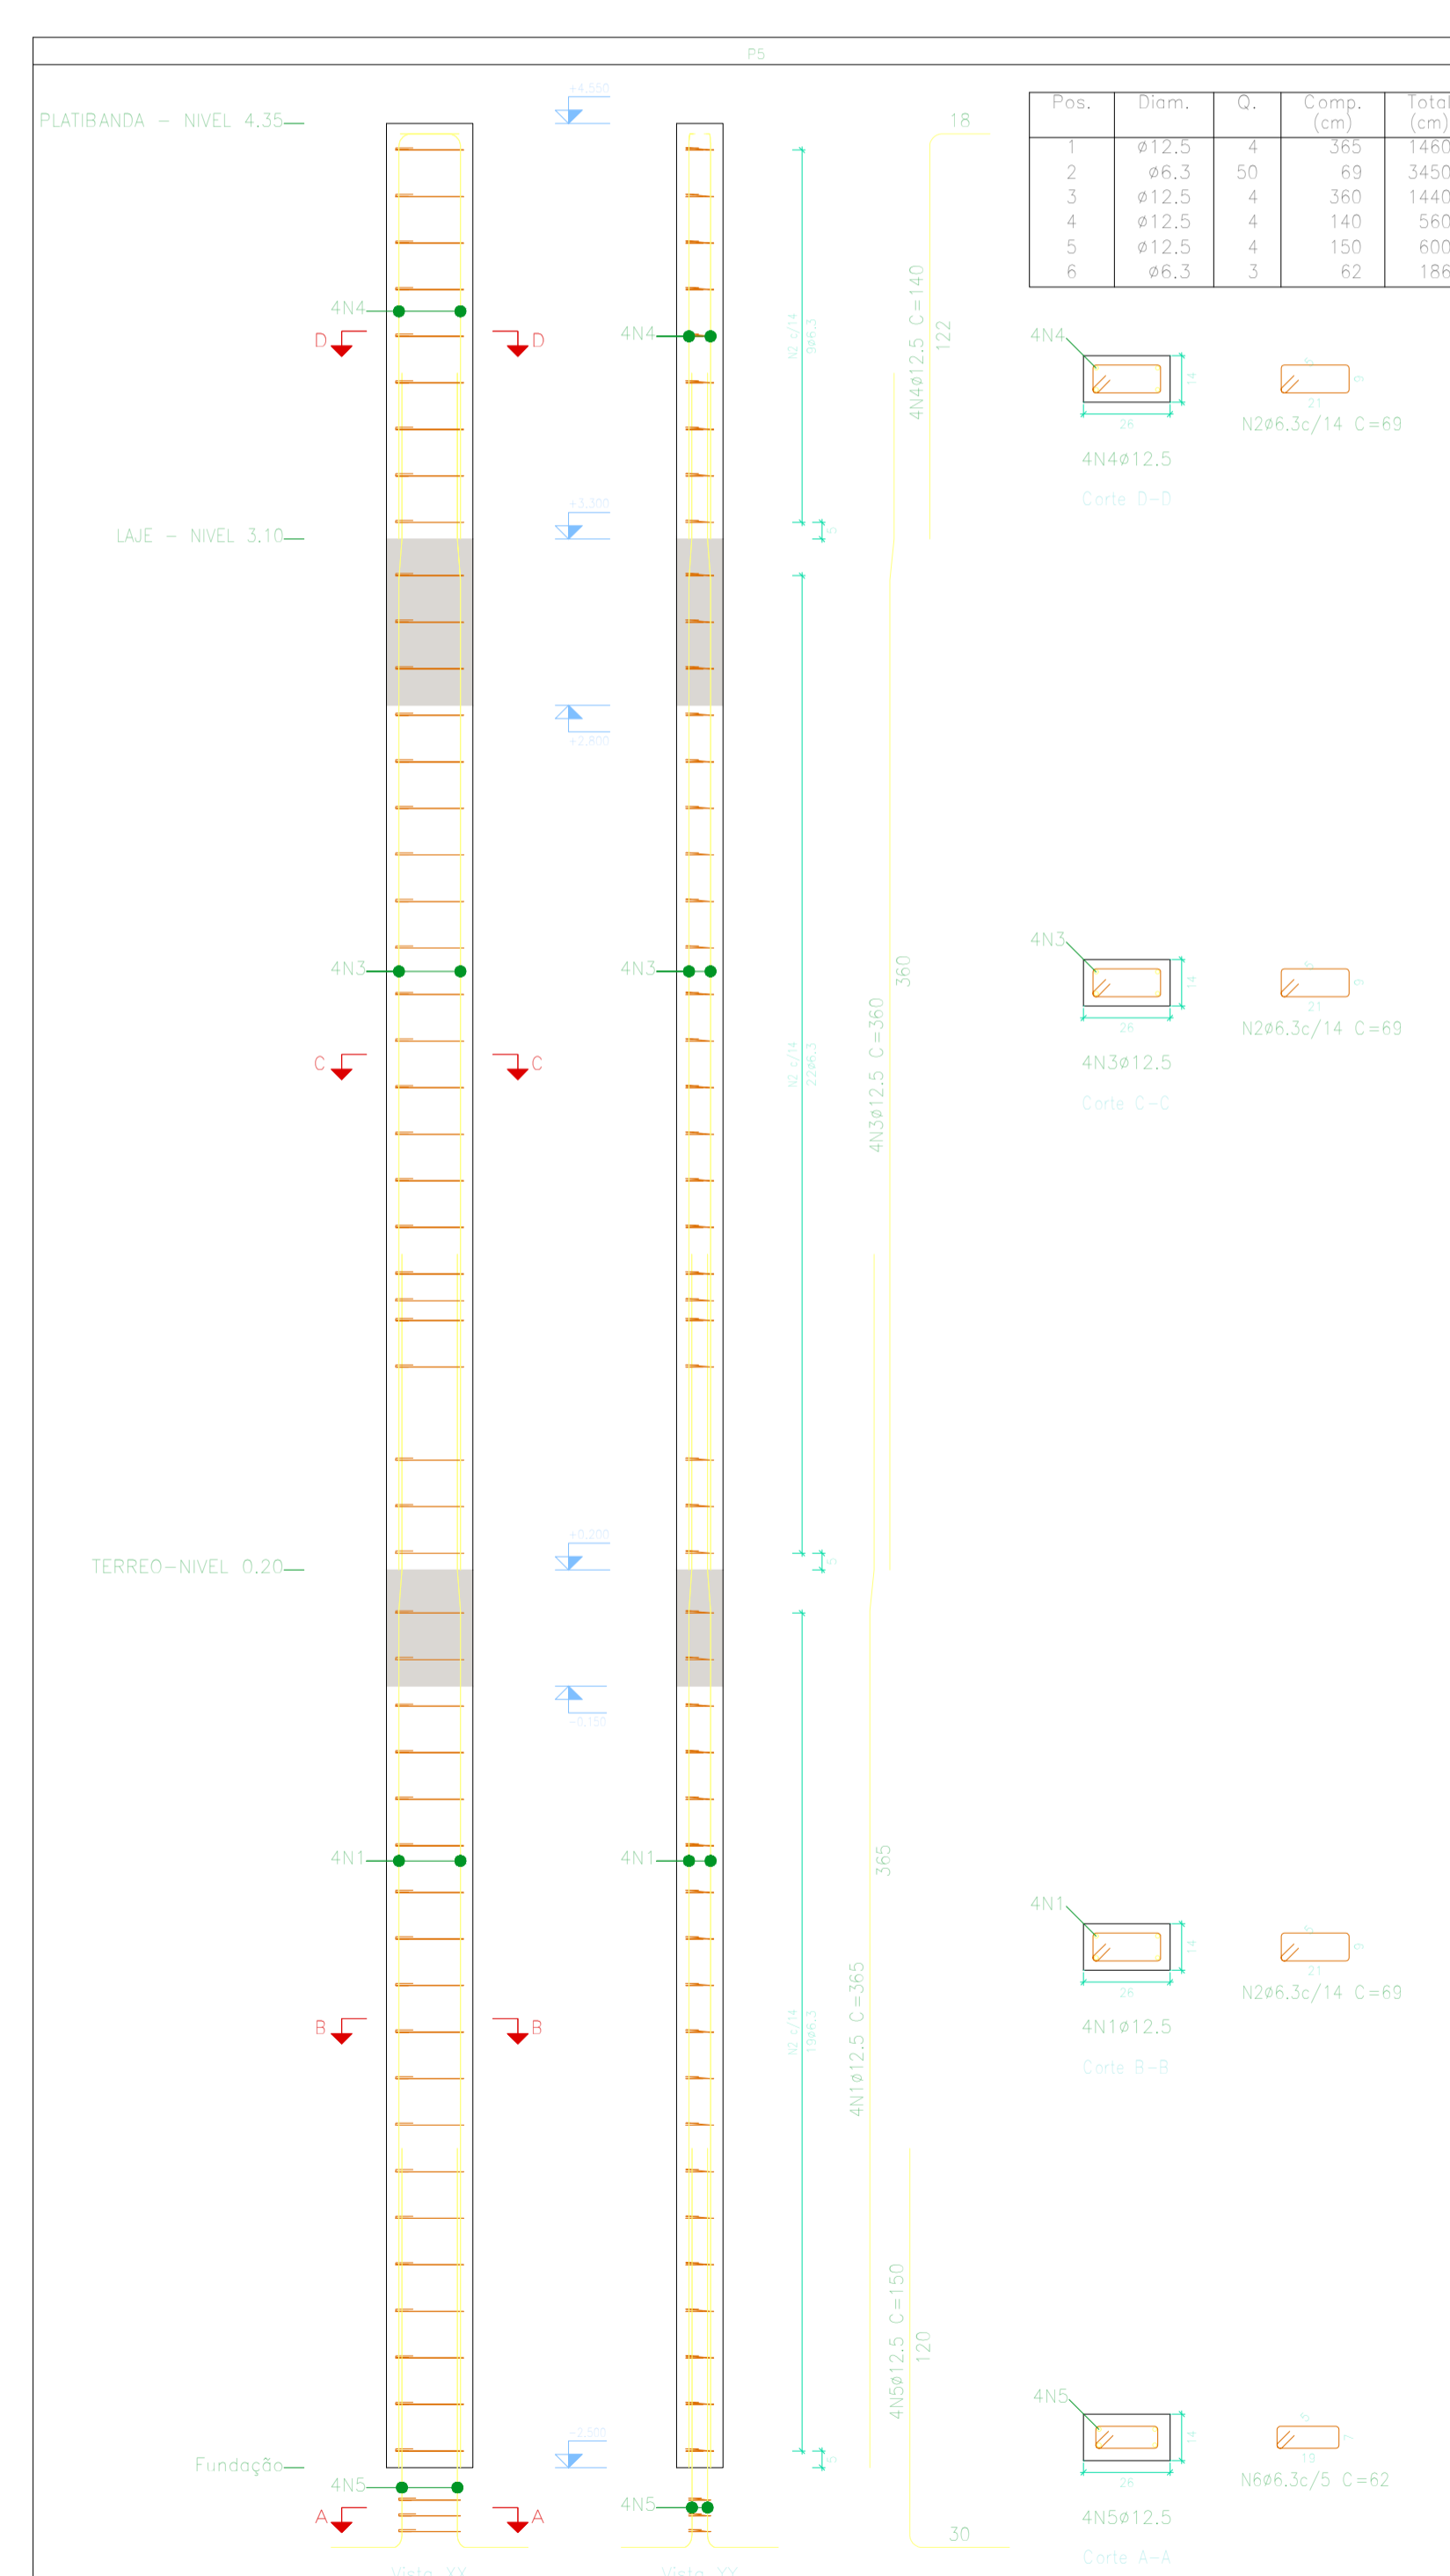

Planta	Dimensão (cm)	Concreto		Armaduras CA-50 e CA-60			Taxa (kg/m³)
		Tipo: C25, em geral	Cobertura: 2,5 cm	Longitudinal	Estribos	Total	
PLATIBANDA - NIVEL 4,35	26x14	0,05	1,00	5,4	1,5	7,6	151,65
LAJE - NIVEL 3,10		0,11	2,48	13,9	3,7	19,4	177,99
Fundação - setor 1		0,10	2,16	14,1	3,2	19,0	176,03
Total		0,26	5,64	33,3	8,4	46,0	162,89

Elemento	Pos.	Diam.	Q.	Esquema (cm)	Comp. (cm)	Total (cm)	CA-50 (kg)	CA-60 (kg)	
P4	1	Ø12,5	6		365	2190	21,1		
	2	Ø6,3	50		69	3450	8,4		
	3	Ø12,5	4		360	1440	13,9		
	4	Ø12,5	2		360	720	6,9		
	5	Ø12,5	4		140	560	5,4		
	6	Ø12,5	6		150	900	8,7		
	7	Ø6,3	3		59	177	0,4		
Total + 10%							71,3		
P5	1	Ø12,5	4		365	1460	14,1		
	2	Ø6,3	50		69	3450	8,4		
	3	Ø12,5	4		360	1440	13,9		
	4	Ø12,5	4		140	560	5,4		
	5	Ø12,5	4		150	600	5,8		
	6	Ø6,3	3		62	186	0,5		
Total + 10%							52,9		
P33-P36	1	Ø12,5	4		265	1060	10,2		
	2	Ø6,3	44		69	3036	7,4		
	3	Ø12,5	4		360	1440	13,9		
	4	Ø12,5	4		140	560	5,4		
	5	Ø12,5	4		150	600	5,8		
	6	Ø6,3	3		62	186	0,5		
Total + 10%							47,5		
							Ø6,3:	36,8	0,0
							Ø12,5:	167,1	0,0
							Total:	203,9	0,0

Proprietário: _____

Autor:
Bruno Oliveira Queiroga de Moraes
Eng. Civil - CREA: 210.067/510-8

Execução: _____

Fiscalização: _____

Título: **PROJETO DE AMPLIAÇÃO DO HOSPITAL MATERNIDADE VICENTE RÊGO FILHO - MUNICÍPIO DE RIACHO DA CRUZ/RN**

Endereço: **AVENIDA CAMILA DE LELLIS, 425, CENTRO - RIACHO DA CRUZ/RN**

Conteúdo: **DETALHES DOS PILARES**

Prancha: **04 / 25**

Desenho: **THAMIRES GODEIRO**

Escala: **1/50**

Data: **ABRIL/2018**

Modificação: _____

Observação: _____

DIREITOS AUTORAIS RESERVADOS. PROIBIDA QUALQUER MODIFICAÇÃO NO TODO OU EM PARTE, SEM AUTORIZAÇÃO POR ESCRITO DO AUTOR DO PROJETO.