



Planta	Dimensão (cm)	Concreto		Armaduras CA-50 e CA-60		Taxa (kg/m³)
		Tipo: C25, em geral	Cobrimento: 2,5 cm	Longitudinal (kg)	Estribos (kg)	
PLATIBANDA - NIVEL 4.35	20x30	0,15	1,25	5,4	1,7	7,8
LAJE - NIVEL 3.10		0,37	3,10	13,9	4,6	20,4
Fundação setor 1		0,32	2,70	14,1	3,9	19,8
Total (x2)		1,89	14,10	66,7	20,5	96,0

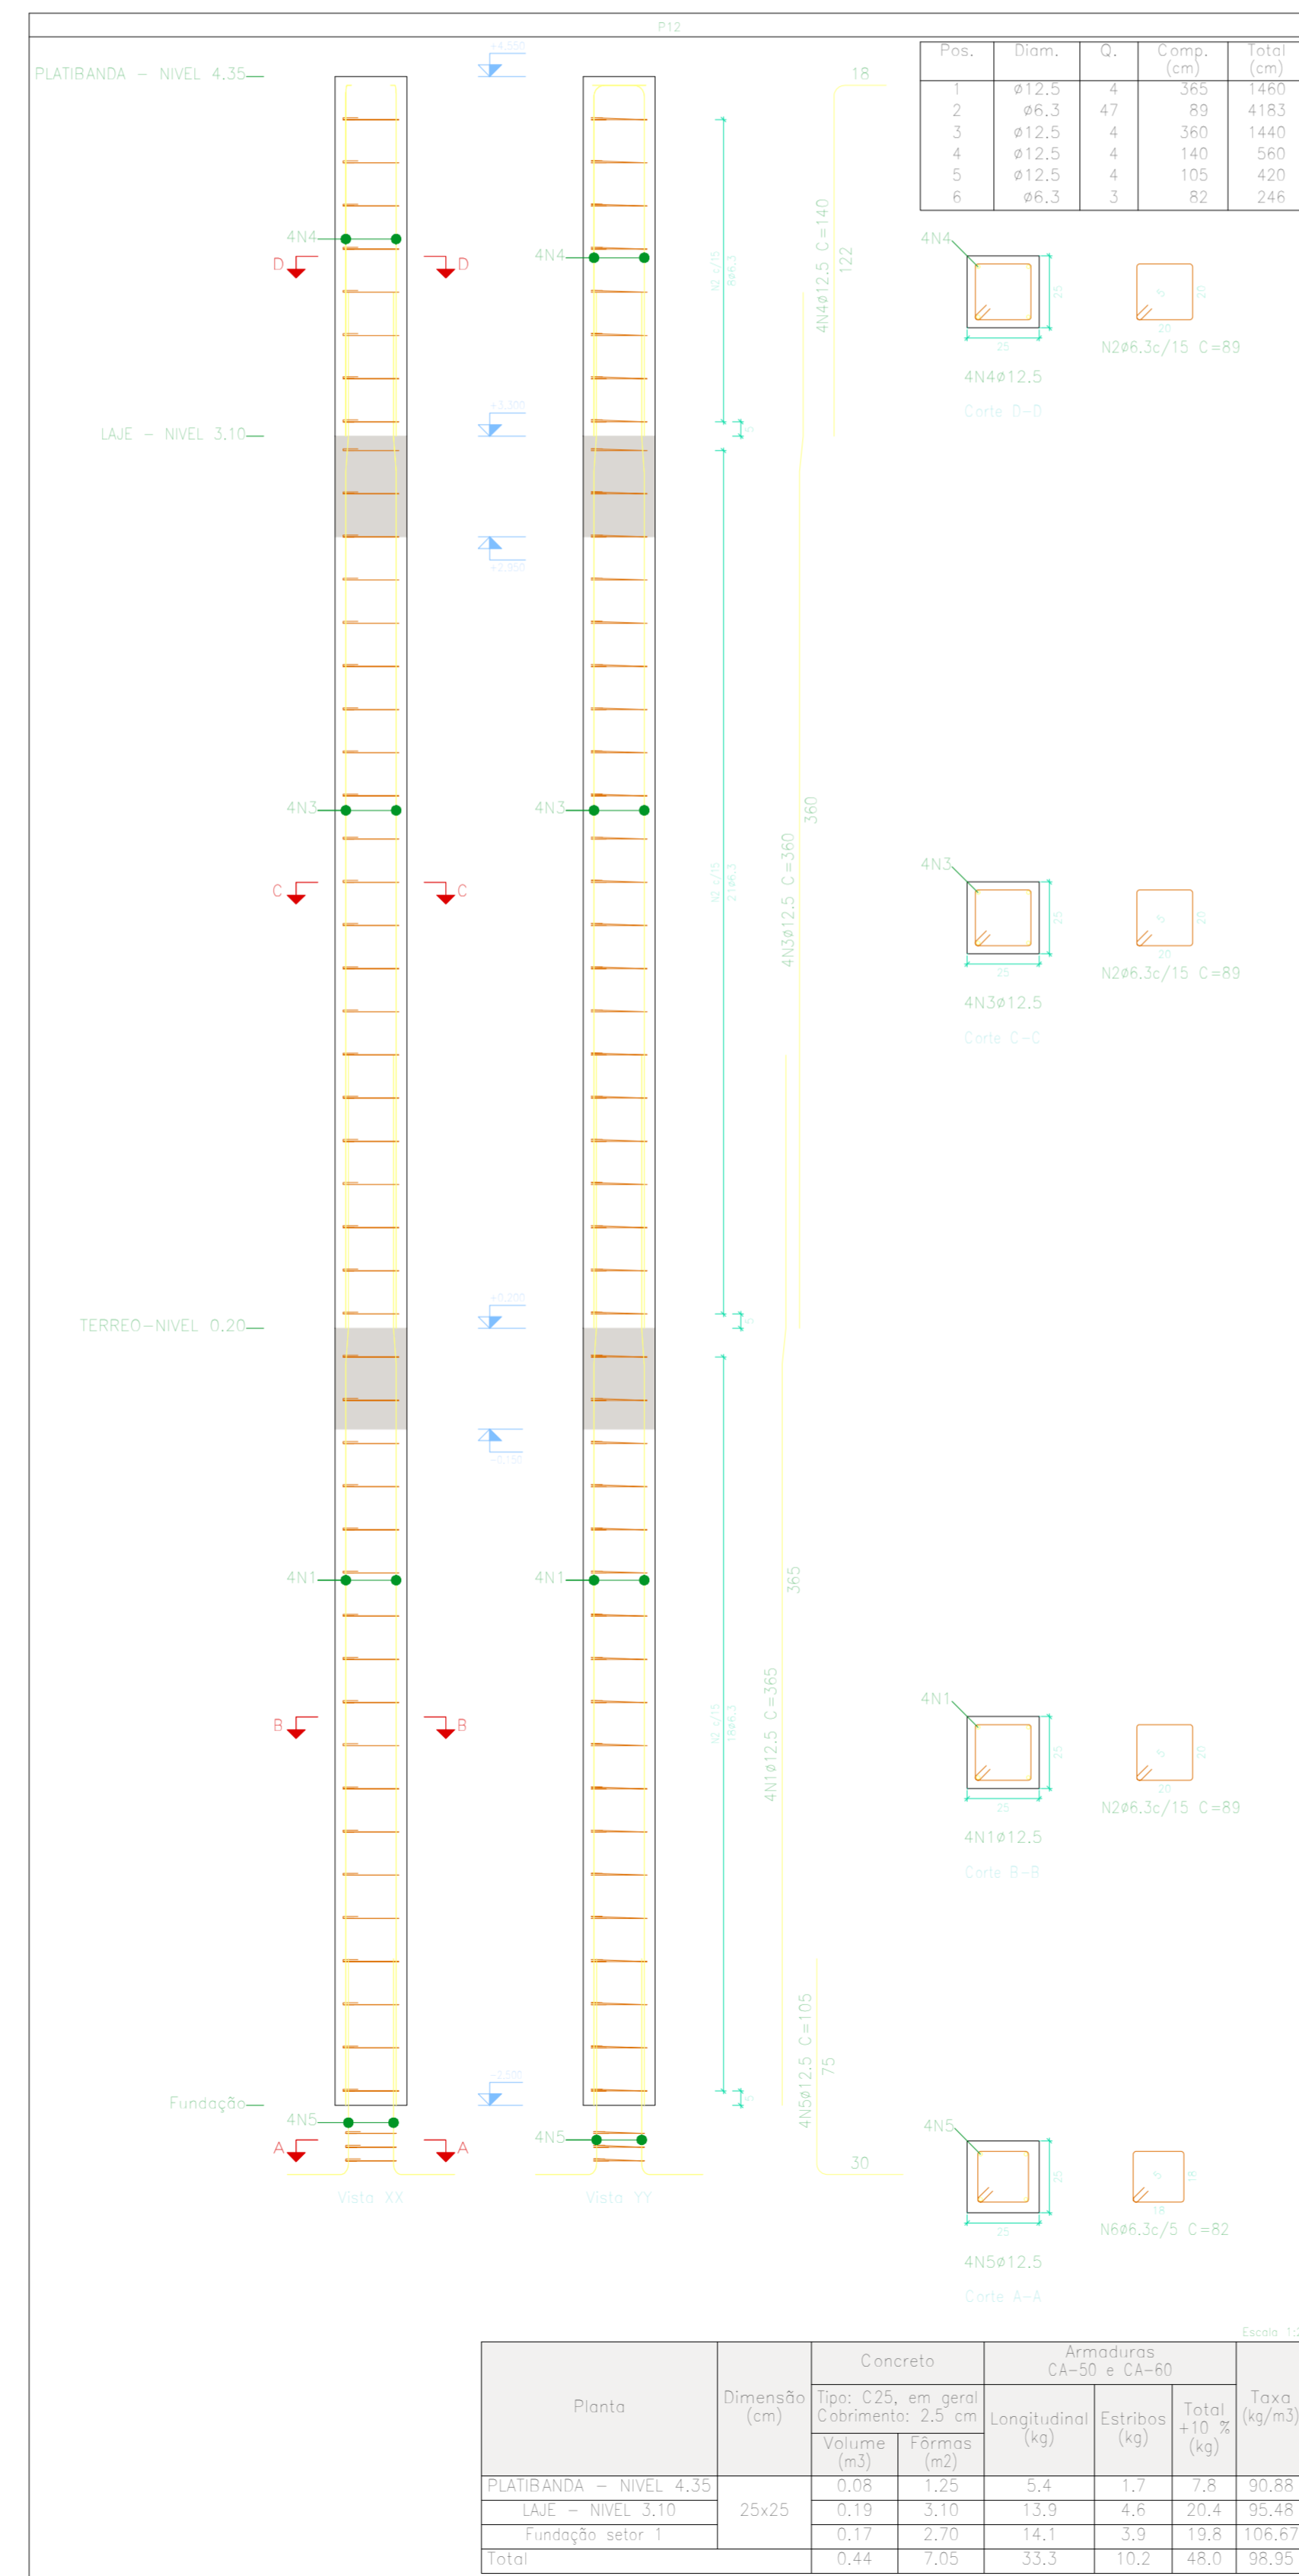

Planta	Dimensão (cm)	Concreto		Armaduras CA-50 e CA-60		Taxa (kg/m³)
		Tipo: C25, em geral	Cobrimento: 2,5 cm	Longitudinal (kg)	Estribos (kg)	
PLATIBANDA - NIVEL 4.35	25x25	0,08	1,25	5,4	1,7	7,8
LAJE - NIVEL 3.10		0,19	3,10	13,9	4,6	20,4
Fundação setor 1		0,17	2,70	14,1	3,9	19,8
Total		0,44	7,05	33,3	10,2	48,0

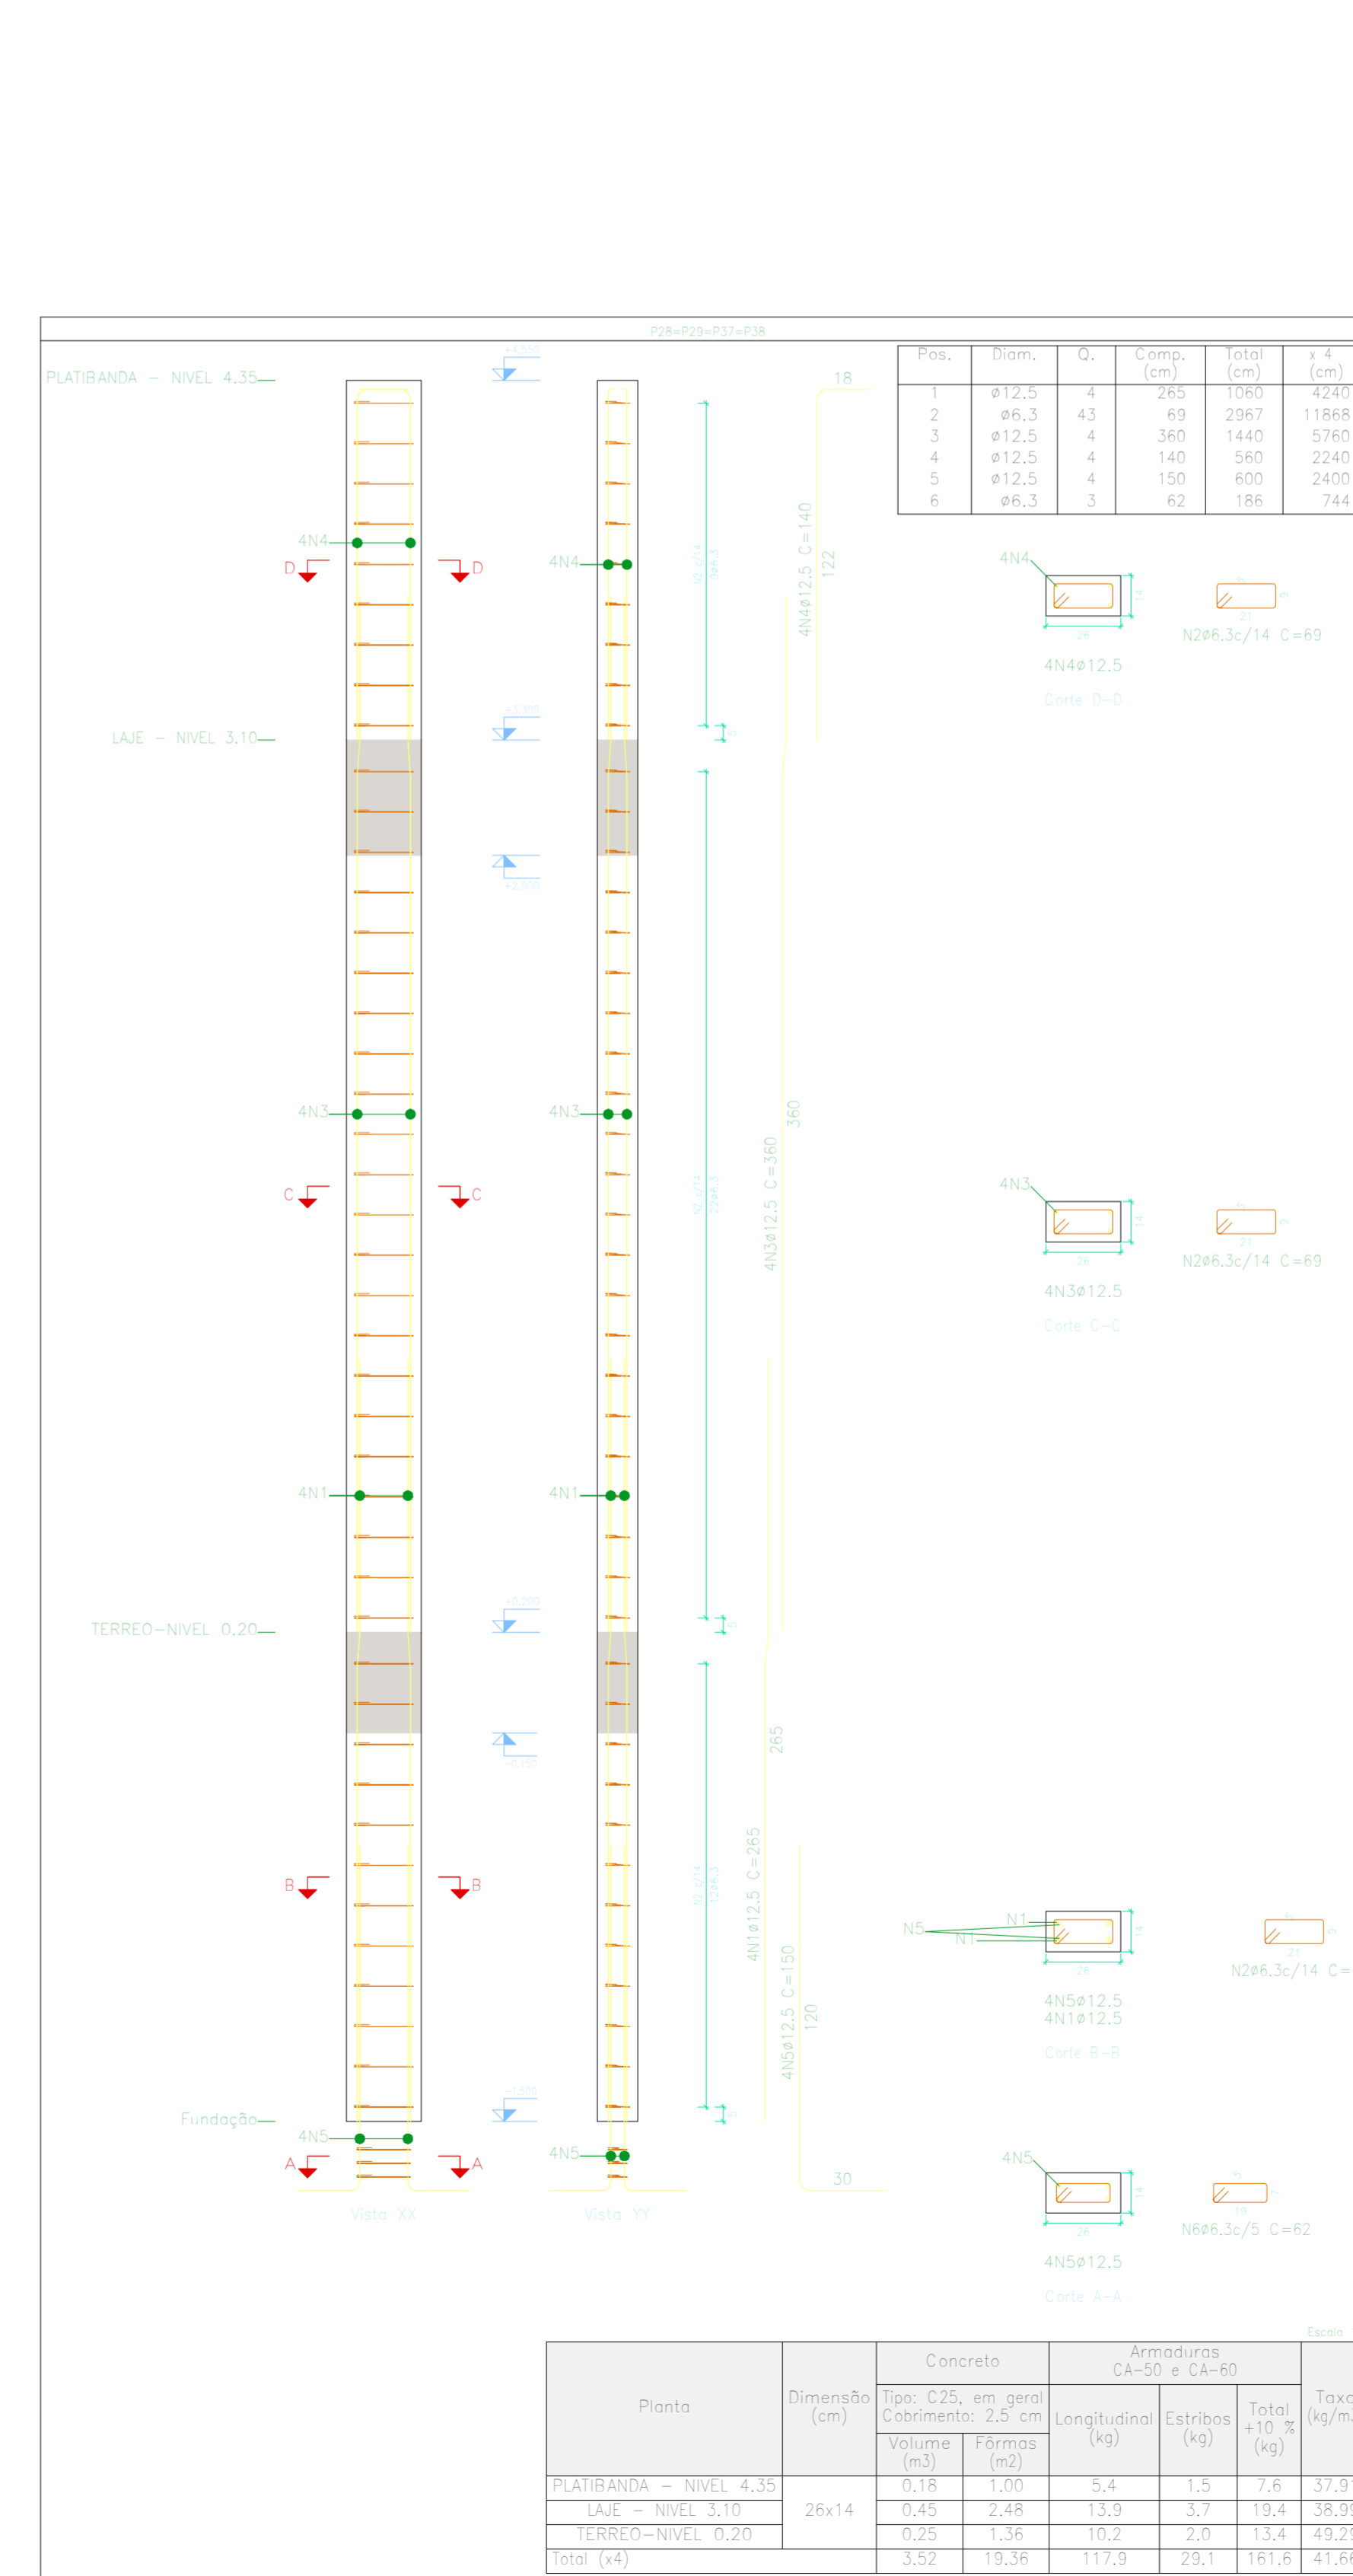

Planta	Dimensão (cm)	Concreto		Armaduras CA-50 e CA-60		Taxa (kg/m³)
		Tipo: C25, em geral	Cobrimento: 2,5 cm	Longitudinal (kg)	Estribos (kg)	
PLATIBANDA - NIVEL 4.35	26x14	0,18	1,00	5,4	1,5	7,6
LAJE - NIVEL 3.10		0,45	2,48	13,9	3,7	19,4
TERREO - NIVEL 0.20		0,26	1,36	10,2	2,0	13,4
Total (x4)		3,52	19,36	117,9	29,1	161,6

Elemento	Pos.	Diam.	Q.	Esquema (cm)	Comp. (cm)	Total (cm)	CA-50 (kg)	CA-60 (kg)
P28-P29-P37-P38	1	ø12,5	4	[Diagrama]	265	1060	10,2	
	2	ø6,3	43	[Diagrama]	69	2967	7,3	
	3	ø12,5	4	[Diagrama]	360	1440	13,9	
	4	ø12,5	4	[Diagrama]	140	560	5,4	
	5	ø12,5	4	[Diagrama]	150	600	5,8	
	6	ø6,3	3	[Diagrama]	62	186	0,5	
Total (x4)							47,4	199,6
P7-P18	1	ø12,5	4	[Diagrama]	365	1460	14,1	
	2	ø6,3	47	[Diagrama]	89	4183	10,2	
	3	ø12,5	4	[Diagrama]	360	1440	13,9	
	4	ø12,5	4	[Diagrama]	140	560	5,4	
	5	ø12,5	4	[Diagrama]	150	600	5,8	
	6	ø6,3	3	[Diagrama]	82	246	0,6	
Total (x2)							55,0	110,0
P12	1	ø12,5	4	[Diagrama]	365	1460	14,1	
	2	ø6,3	47	[Diagrama]	89	4183	10,2	
	3	ø12,5	4	[Diagrama]	360	1440	13,9	
	4	ø12,5	4	[Diagrama]	140	560	5,4	
	5	ø12,5	4	[Diagrama]	105	420	4,0	
	6	ø6,3	3	[Diagrama]	82	246	0,6	
Total (x2)							53,0	
ø6,3:							70,0	0,0
ø12,5:							282,6	0,0
Total:							352,6	0,0

Proprietário: _____

Autor: *Breno Oliveira Queiroga de Moraes*
Eng. Civil - CREA: 210.967/810-8

Execução: _____

Fiscalização: _____

Título: **PROJETO DE AMPLIAÇÃO DO HOSPITAL MATERNIDADE VICENTE RÊGO FILHO - MUNICÍPIO DE RIACHO DA CRUZ/RN**

Endereço: **AVENIDA CAMILA DE LELLIS, 425, CENTRO - RIACHO DA CRUZ/RN**

Conteúdo: **DETALHES DOS PILARES**

Prancha: **06/25**

Desenho: **THAMIRES GODEIRO**

Escala: **1/50**

Data: **ABRIL/2018**

Modificação: _____ Observação: _____

DIREITOS AUTORAIS RESERVADOS. PROIBIDA QUALQUER MODIFICAÇÃO NO TODO OU EM PARTE, SEM AUTORIZAÇÃO POR ESCRITO DO AUTOR DO PROJETO.