



PATIO DE MANOBRAS
A=96,55m²

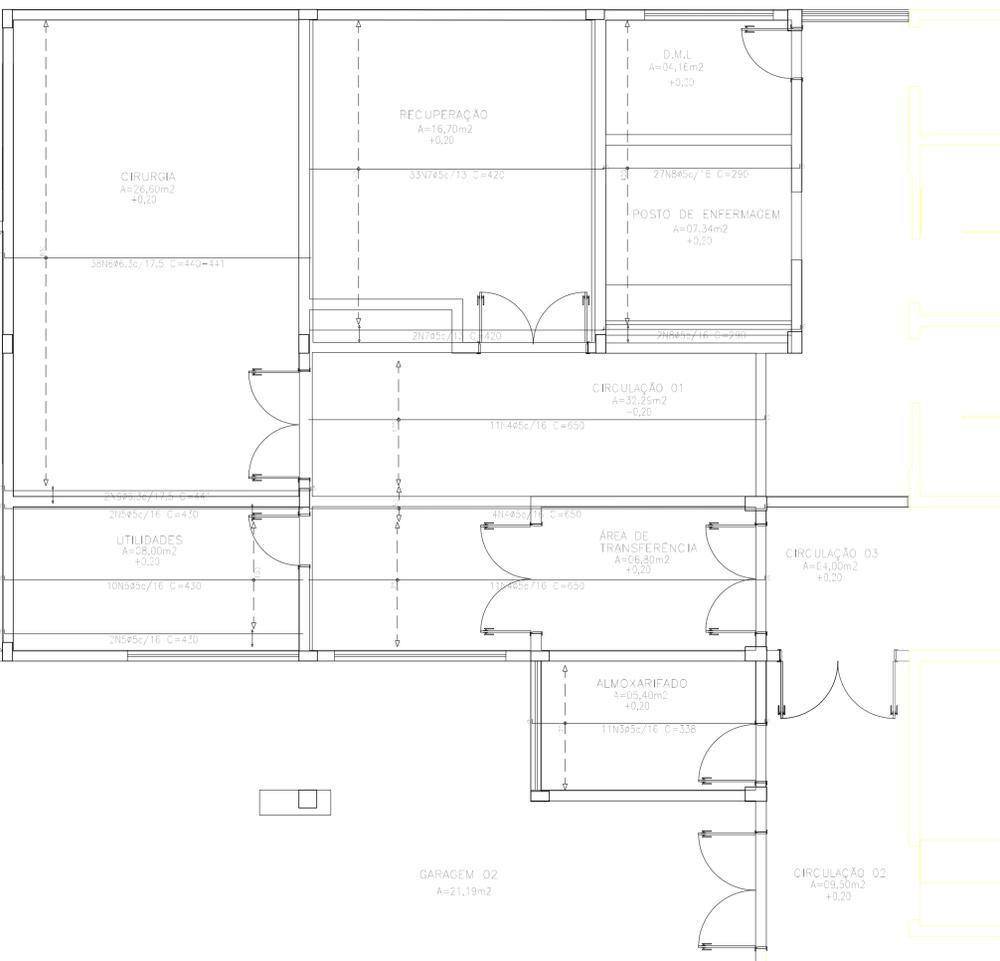

SETOR 1
Ampliação do Hospital Maternidade - Riacho da Cruz/RN
Escala: 1/50

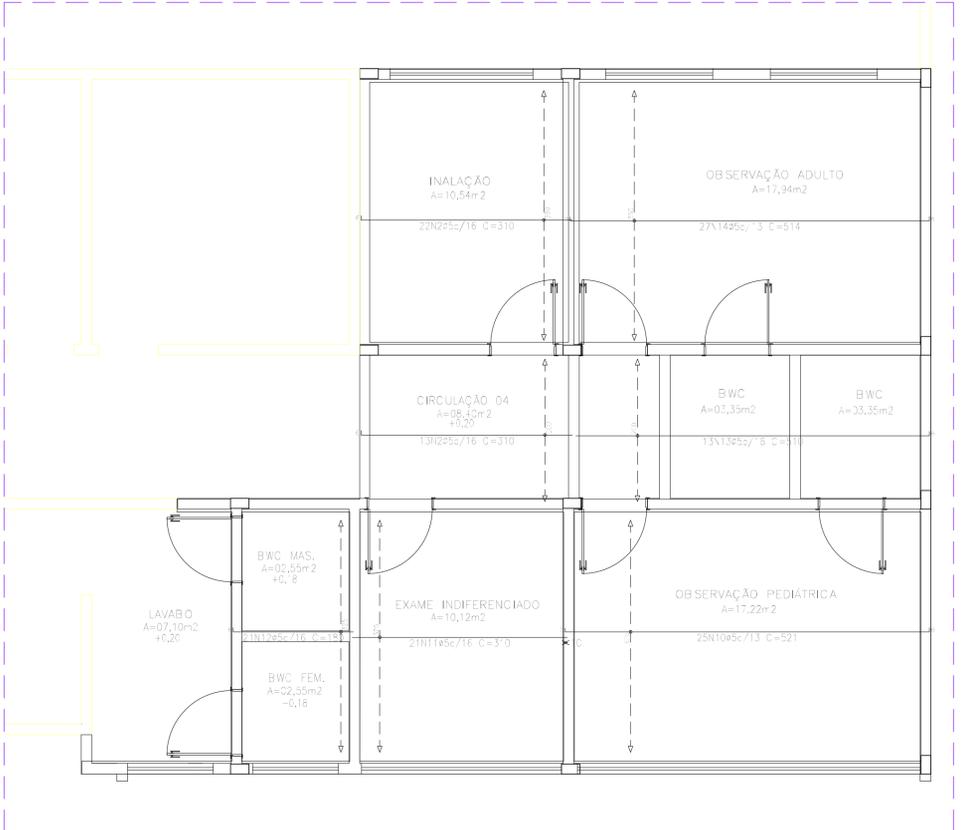

SETOR 2
Ampliação do Hospital Maternidade - Riacho da Cruz/RN
Escala: 1/50

Elemento	Pos.	Diam.	Q.	Doç.	Reço.	Doç.	Comp.	Total	CA-50	CA-60
		(cm)		(cm)	(cm)	(cm)	(cm)	(kg)	(kg)	(kg)
Armadura longitudinal inferior	2	ø5	19	6	274		320	5760		9,0
	2	ø5	53	6	204		310	15430		25,8
	3	ø5	11	6	226	6	338	3778		5,8
	4	ø5	26	6	444		650	19900		26,5
	5	ø5	14	6	424		430	9000		9,5
	6	ø6,3	38	7	433		440	15720	41,0	
	7	ø5	35	5	475		420	14700		23,1
	8	ø5	29	6	284		230	8470		13,2
	9	ø6,3	27	7	429	5	441	6977	7,7	
	10	ø5	25	5	210	6	521	13025		20,4
	11	ø5	21	3	310		310	9570		10,2
	12	ø5	21	6	174		780	3780		5,9
	13	ø5	13	6	504		510	9630		10,4
	14	ø5	27	5	503	6	514	13678		21,8
Total: 13%									47,5	199,8
ø5:									0,0	199,8
ø6,3:									47,5	0,0
Total:									47,5	199,8

Resumo Aço	Comp. total (m)	Peso+10% (kg)	Total
LAJE - NIVEL 3.10			
Armadura longitudinal inferior			
CA-50	ø6,3	176,0	47
CA-60	ø5	1157,6	200
Total			247

LAJE - NIVEL 3.10
Armadura longitudinal inferior
Concreto: C25, em geral
CA-50 e CA-60
Escala: 1:50



Proprietário: _____

Autor: 
Brenno Oliveira Duarte de Moraes
Eng. Civil - CREA: 210.907/810-8

Execução: _____

Fiscalização: _____

Título:
PROJETO DE AMPLIAÇÃO DO HOSPITAL MATERNIDADE VICENTE RÉGO FILHO - MUNICÍPIO DE RIACHO DA CRUZ/RN

Endereço:
AVENIDA CAMILA DE LELLIS, 425, CENTRO - RIACHO DA CRUZ/RN

Conteúdo:
DETALHES E MARCAÇÕES DA ARMADURA LONGITUDINAL INFERIOR

Prancha:
19/25

Desenho: **THAMIRES GODEIRO** Escalas: **1/50** Data: **ABRIL/2018**

Modificação: _____ Observação: _____

DIREITOS AUTORAIS RESERVADOS. PROIBIDA QUALQUER MODIFICAÇÃO NO TODO OU EM PARTE, SEM AUTORIZAÇÃO POR ESCRITO DO AUTOR DO PROJETO.