




SEÇÕES TRANSVERSAIS
ESCALA 1/250

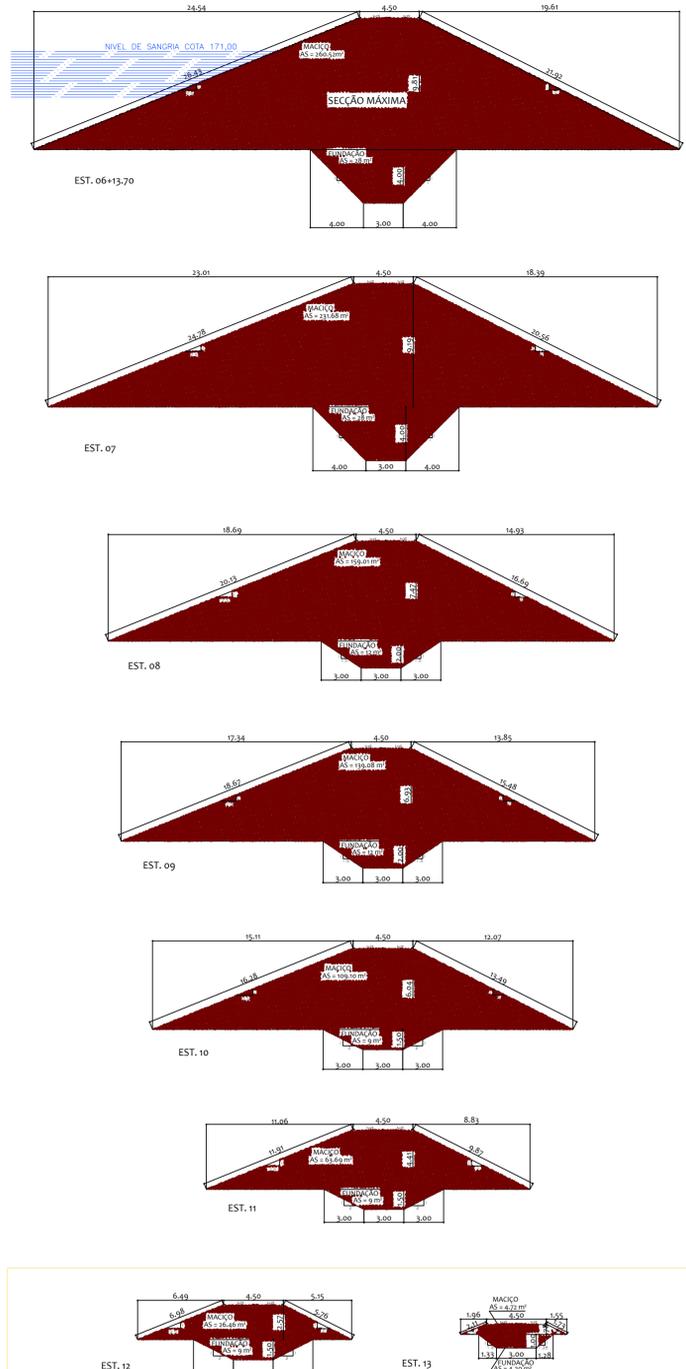


EST.06+13.70
EST.12
EST.13

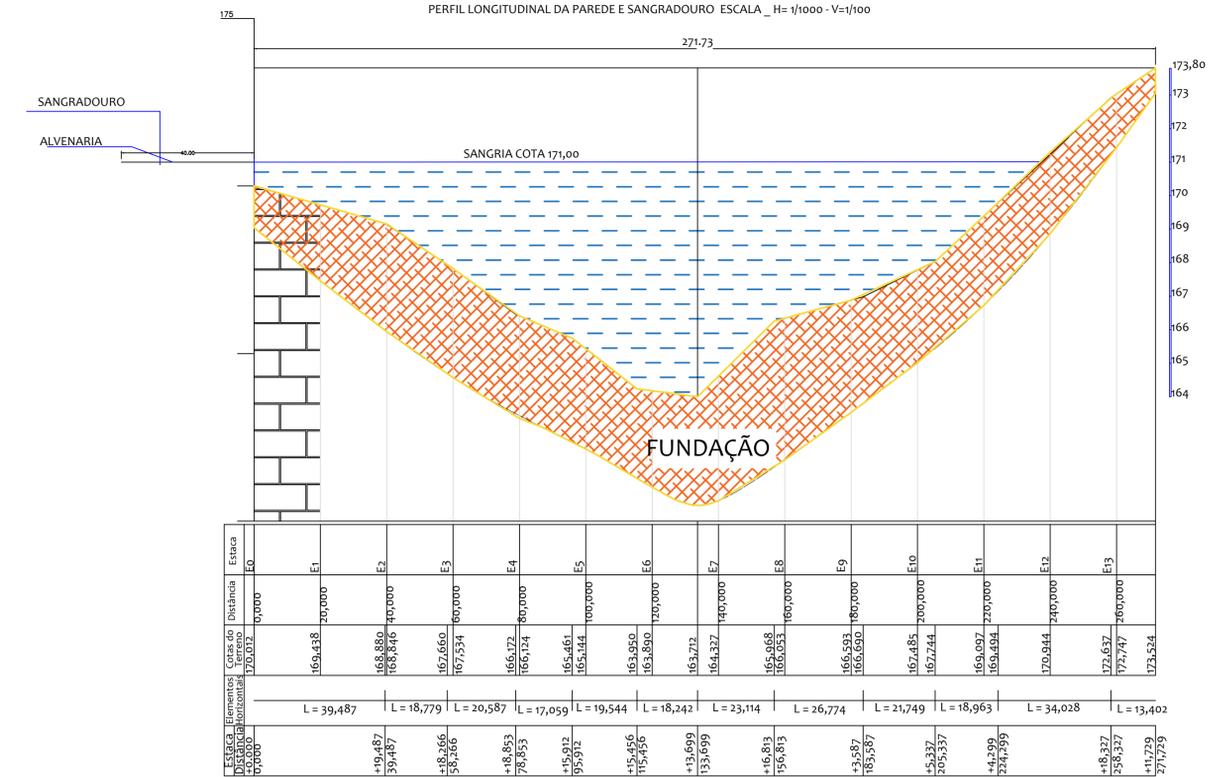

PERFIL LONGITUDINAL DA PAREDE E SANGRADOURO
ESCALA 1/1000

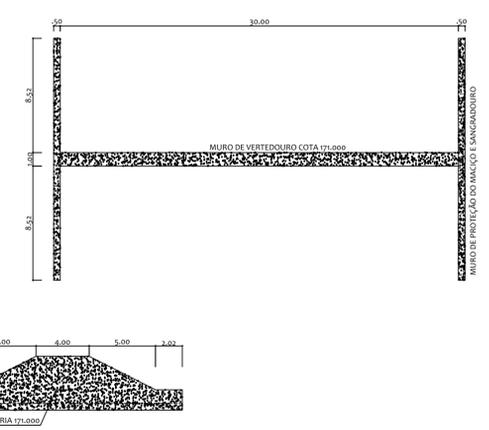

DETALHE DO SANGRADOURO E MURO DE PROTEÇÃO
ESCALA 1/500

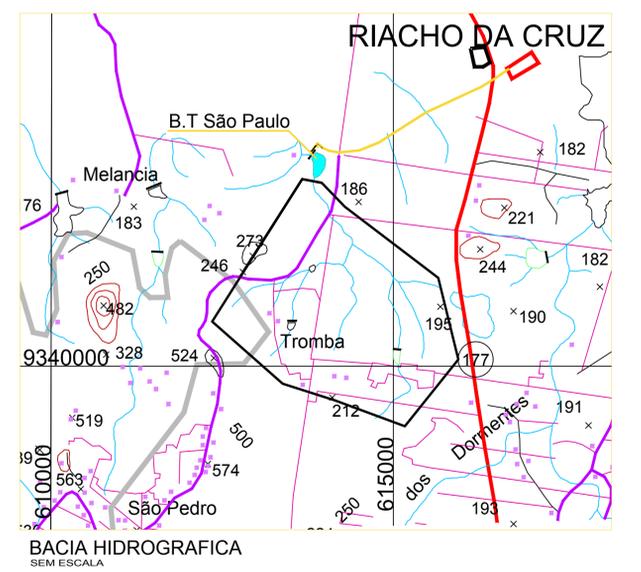


AUTOR: *Antônio Diogo Araújo*
Engenheiro Civil
CREA 211303880-3

FISCALIZAÇÃO: _____ EXECUÇÃO: _____

PROJETO: CONSTRUÇÃO DE BARRAGEM DE TERRA - SÍTIO SÃO PAULO			
CONTEÚDO: BACIA HIDROGRÁFICA, SEÇÕES TRANSVERSAIS, PERFIL LONGITUDINAL, ÁREA DO MACIÇO E DETALHES			
PROPRIETÁRIO: PREFEITURA MUNICIPAL DE RIACHO DA CRUZ/RN			
LOCAL: SÍTIO SÃO PAULO - ZONA RURAL - RIACHO DA CRUZ/RN			
REVISÃO	data	visto	folha
1			03
			03
RESPONSÁVEL TÉCNICO-PROJETO: ANTONIO DIOGO ARAUJO		CREA: 211303880-3	DESENHO: DIOGO ARAUJO
ARQUIVO: _____		DATA: ABR/2016	

DETALHAMENTO DO SANGRADOURO E MACIÇO
ESCALA 1/500

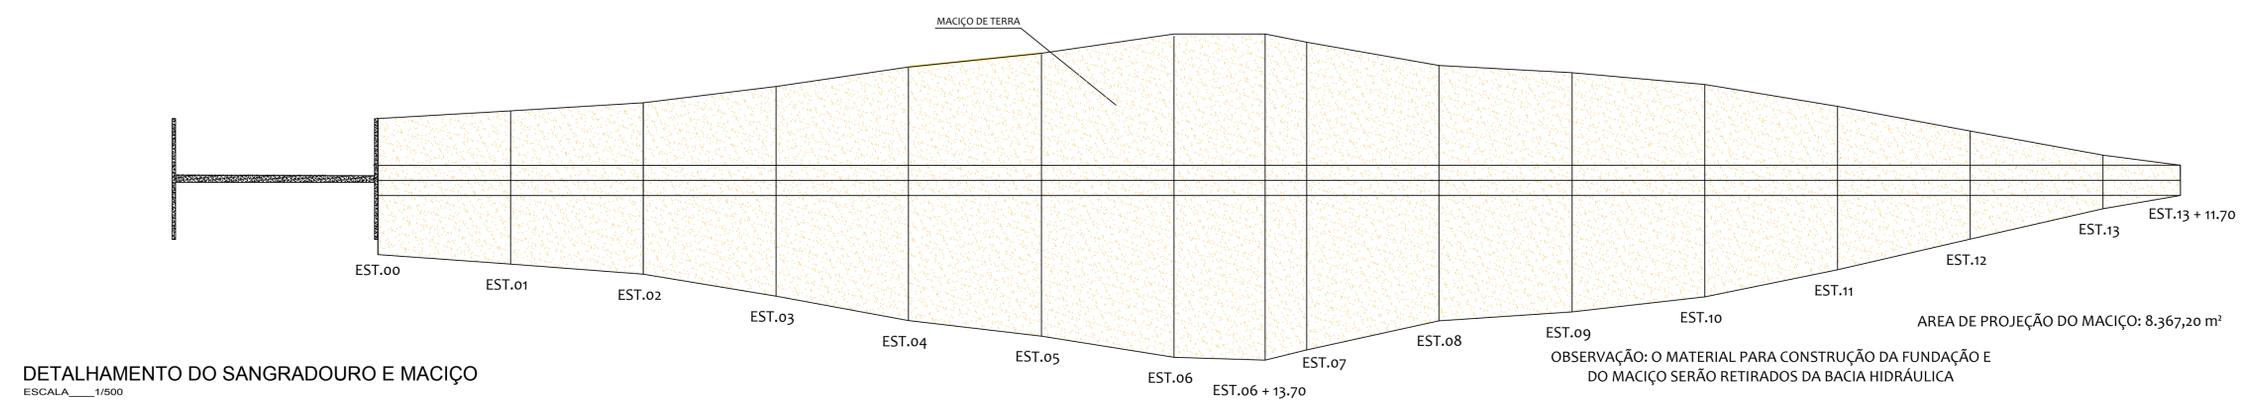

OBSERVAÇÃO: O MATERIAL PARA CONSTRUÇÃO DA FUNDAÇÃO E DO MACIÇO SERÃO RETIRADOS DA BACIA HIDRÁULICA

ÁREA DE PROJEÇÃO DO MACIÇO: 8.367,20 m²

É PROIBIDO, NA FORMA DA LEI Nº 5.988 ART. 184 DO CÓDIGO PENAL, A REPRODUÇÃO TOTAL OU PARCIAL DESTES DESENHOS, SEM COMO SUA AUTORIZAÇÃO E TITULARIDADE, SEM A PRÉVIA AUTORIZAÇÃO DO RESPONSÁVEL TÉCNICO DO PROJETO.