


Lista de Materiais	
Caixas de Passagem	
Caixa de gordura CG 60x60 cm	1 pc
Caixa de inspeção de esgoto sifonada CES- 60x60 cm	1 pc
PVC Acessórios	
Caixa sifonada 100x100x50	5 pc
Sifão de copo p/ pia e lavatório 1" - 1.1/2"	2 pc
Sifão de copo p/ pia e lavatório 1" - 2"	1 pc
Válvula p/ lavatório e tanque 1"	2 pc
Válvula p/ pia 1"	1 pc
PVC Esgoto	
Joelho 45 100 mm	1 pc
Joelho 45 50 mm	1 pc
Joelho 90 100 mm	2 pc
Joelho 90 50 mm	2 pc
Junção simples 100 mm - 50 mm	6 pc
Junção simples 100 mm - 100 mm	1 pc
Curva 90 curta 40 mm	2 pc
Joelho 90 cranial p/ esgoto secundário 40 mm - 1.1/2"	2 pc
Tubo rígido c/ ponta lisa 100 mm - 4"	17,31 m
40 mm	0,83 m
50 mm - 2"	7,55 m
PVC Esgoto	
Joelho 90 50 mm	4 pc
Tubo rígido c/ ponta lisa 50 mm - 2"	17,63 m
Tê sanitário 50 mm - 50 mm	1 pc
Ventilação	
Joelho 90 50 mm	1 pc

Legenda Detalhada	
	Caixa Sifonada PVC Acessórios Caixa sifonada 100x100x50 1 pc
	Caixas Inspeção Esgoto Sifonada Caixas de Passagem Caixa de inspeção de esgoto sifonada CES- 60x60 cm 1 pc
	Caixas de Gordura Caixas de Passagem Caixa de gordura CG 60x60 cm 1 pc
	Joelho 45 PVC Esgoto Joelho 45 100 mm 1 pc
	Joelho 90 - coluna PVC Esgoto Joelho 90 50 mm 1 pc
	Junção simples PVC Esgoto Junção simples 100 mm - 50 mm 1 pc
	Vaso Sanitário c/ J90° PVC Esgoto Joelho 90 100 mm 1 pc
	Lavatório de Uso Geral PVC Acessórios Sifão de copo p/ pia e lavatório 1" - 1.1/2" Válvula p/ lavatório e tanque 1" 1 pc PVC Esgoto Curva 90 curta 40 mm Joelho 90 cranial p/ esgoto secundário 40 mm - 1.1/2" Tubo rígido c/ ponta lisa 40 mm 0,60 m
	Pia de Cozinha Industrial - Preparação com Sifão PVC Acessórios Sifão de copo p/ pia e lavatório 1" - 2" Válvula p/ pia 1" 1 pc PVC Esgoto Joelho 90 50 mm Tubo rígido c/ ponta lisa 50 mm - 2" 0,60 m
	Ramais de Ventilação PVC Esgoto Joelho 90 50 mm Tê sanitário 50 mm - 50 mm 1 pc

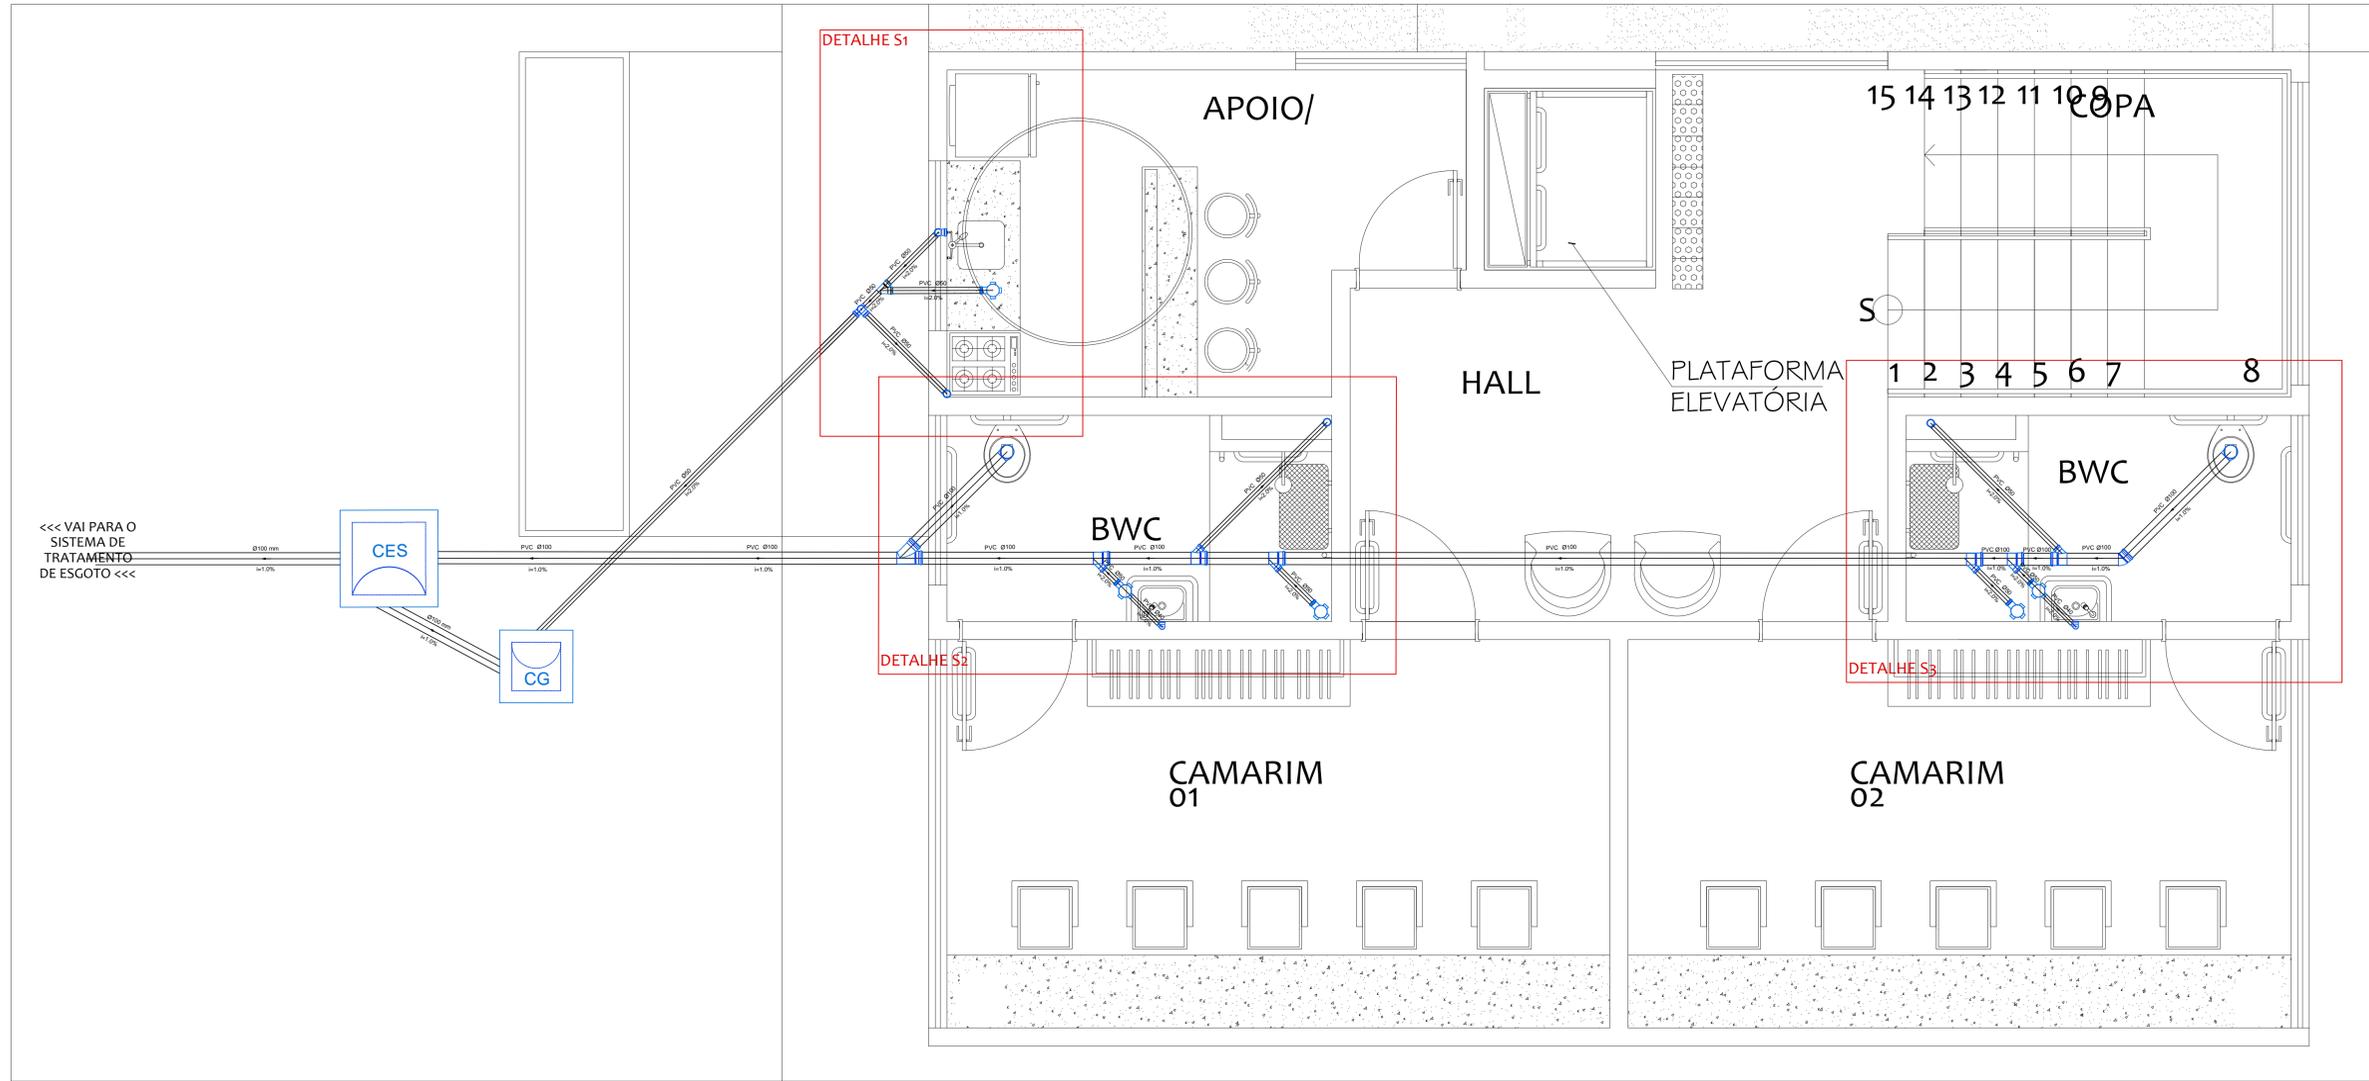

AUTOR:
 Antônio Diego Araújo
 Engenheiro Civil
 CREA 21130388/03

FISCALIZAÇÃO: _____ EXECUÇÃO: _____

PROJETO: Projeto de Instalações Sanitárias			
REESTRUTURAÇÃO DA PRAÇA DE EVENTOS - CR: 1.025.078-90/2015			
CONTEÚDO: PLANTA BAIXA E LEGENDA DETALHADA			
PROPRIETÁRIO: PREFEITURA MUNICIPAL DE RIACHO DA CRUZ/RN			
LOCAL: RUA SETE DE SETEMBRO, CENTRO DE RIACHO DA CRUZ/RN			
PROJETO	data	visto	folha
1			A2 + 01
			escala
			INDICADA: 01
RESPONSÁVEL TÉCNICO-PROJETO:	CREA:	DESENHO:	DATA:
ANTÔNIO DIOGO ARAÚJO	21130388/03	LORENA FERNANDES	JUN/2016
ARQUIVO: _____			
O PROJEITO, SEM FIRMAS DA FEELSA, SEM ASSINATURA DO PROJETO E A REPRODUÇÃO TOTAL OU PARCIAL, SEMPRE ORIGINAL, SEM COMO SUA COMERCIALIZAÇÃO A TERCEIROS, SEM A PRÉVIA AUTORIZAÇÃO DO RESPONSÁVEL TÉCNICO DO PROJETO.			