




PLANTA DE SITUAÇÃO ESQUEMÁTICA
 Projeto para construção de um palco - Riacho da Cruz/RN
 Sem escala

■ PRAÇA DE EVENTOS
 ■ ÁREA DE IMPLANTAÇÃO DO PALCO

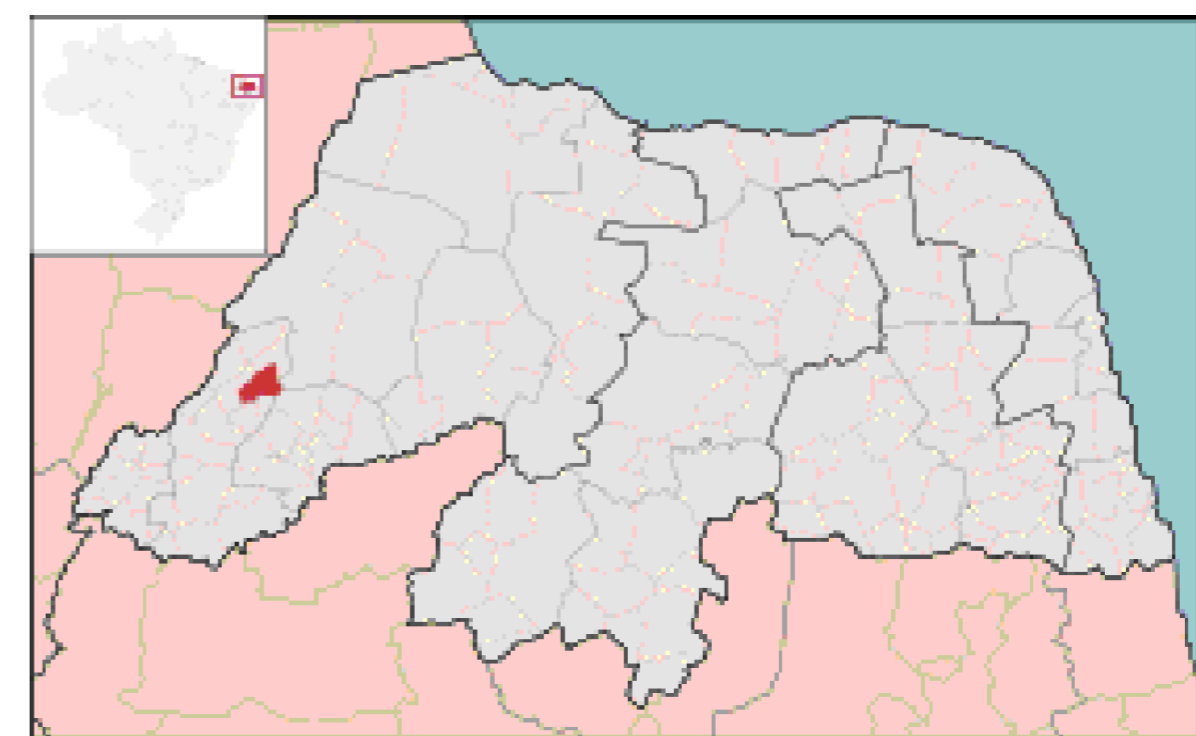

MAPA DE LOCALIZAÇÃO DO MUNICÍPIO NO ESTADO
 Projeto para construção de um palco - Riacho da Cruz/RN
 Sem escala

MONALIZA RODRIGUES
 arquitetura e urbanismo

Autor: <i>Monaliza Rodrigues</i> ARQUITETA E URBANISTA C.R.U. 4729167		Proprietário:
Execução:		Fiscalização:
Título: PROJETO PARA CONSTRUÇÃO DE PALCO EM RIACHO DA CRUZ - RN		
Endereço: RUA SETE DE SETEMBRO, RIACHO DA CRUZ/RN - CEP 59820-000		
Conteúdo: PLANTA DE SITUAÇÃO ESQUEMÁTICA E MAPA DE LOCALIZAÇÃO DO MUNICÍPIO NO ESTADO		Prancha: 01 / ₀₄
Desenho: MONALIZA RODRIGUES	Escala: 1/75	Data: NOVEMBRO/2015
Modificação:	Observação:	