



PLANTA DE COBERTURA  
 Projeto para construção de um palco - Riacho da Cruz/RN  
 Esc: 1/75

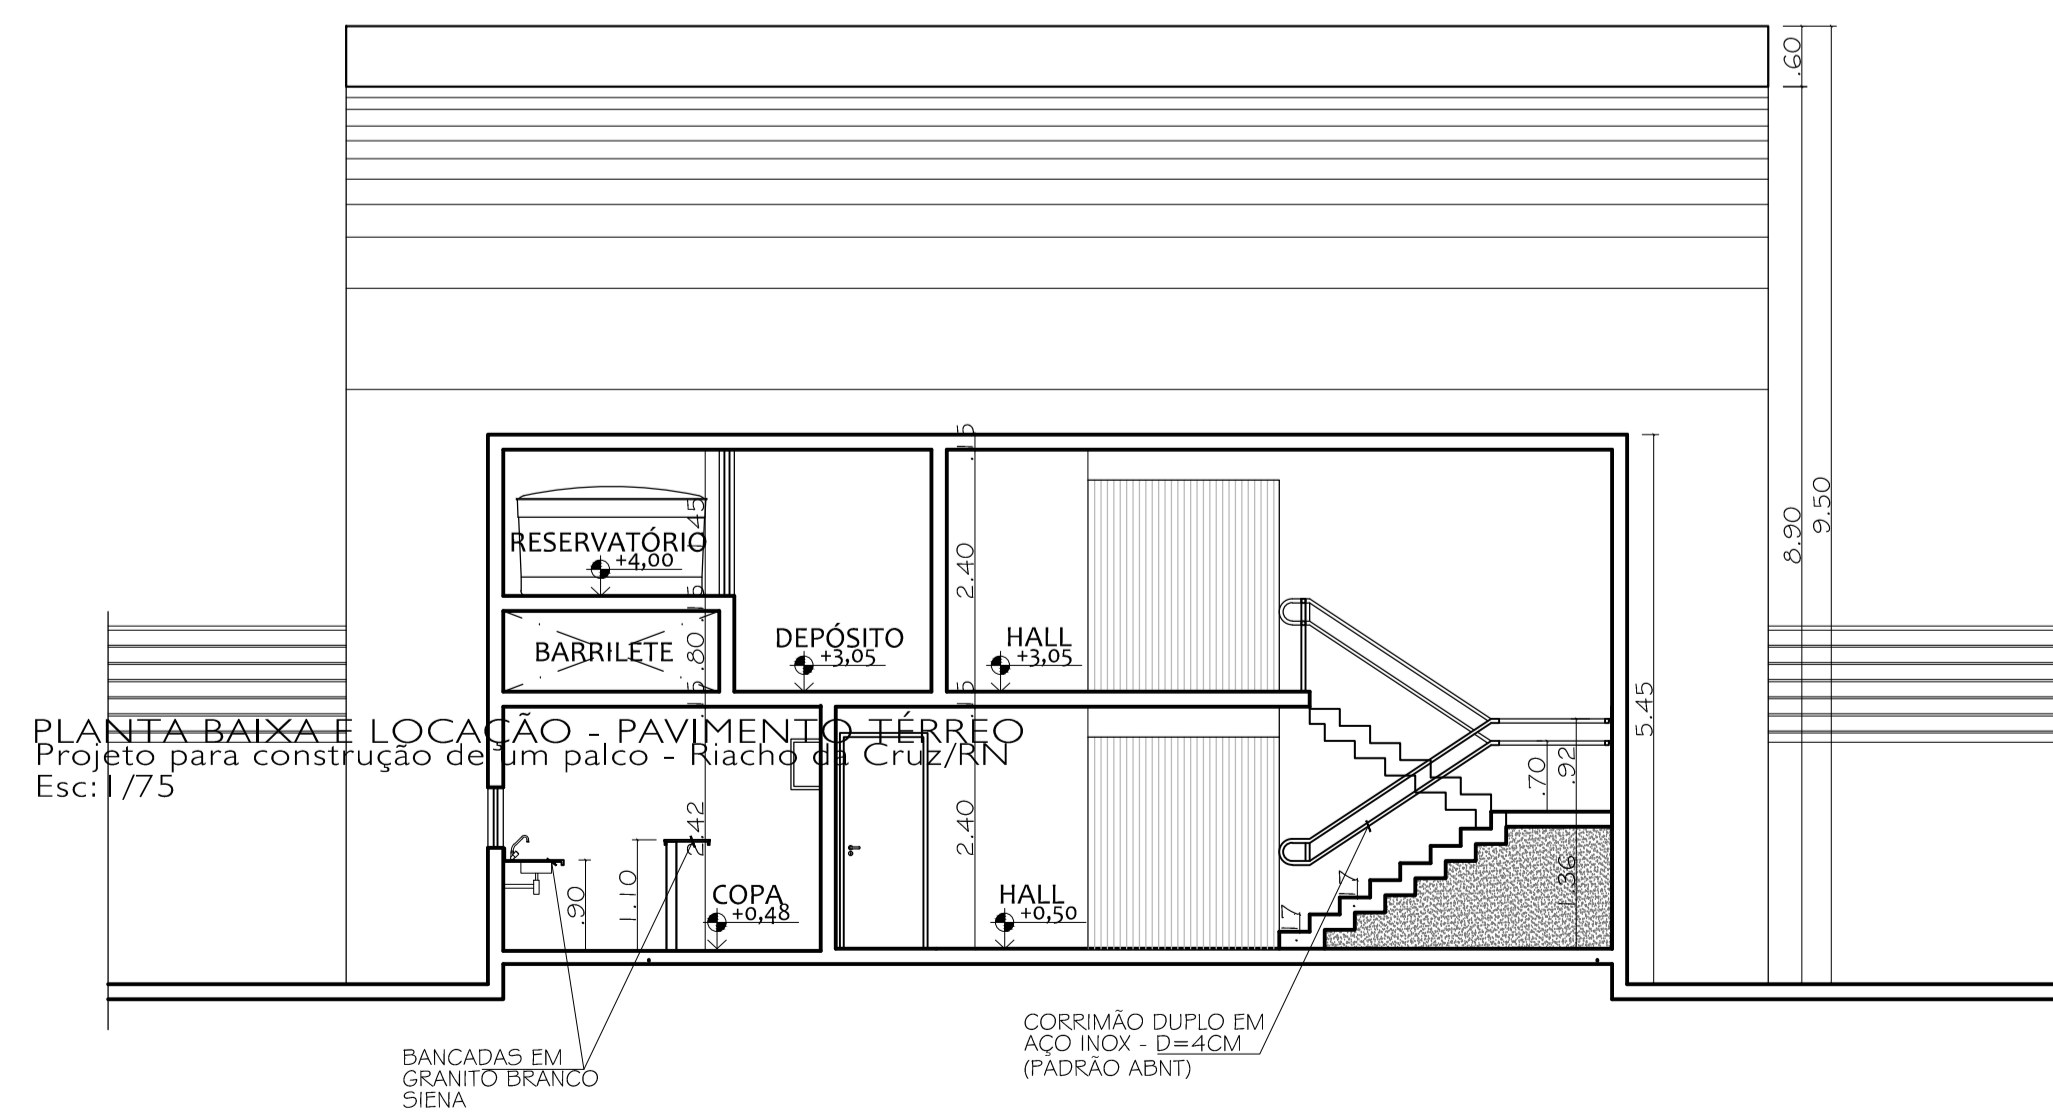

CORTE AA  
 Projeto para construção de um palco - Riacho da Cruz/RN  
 Esc: 1/75

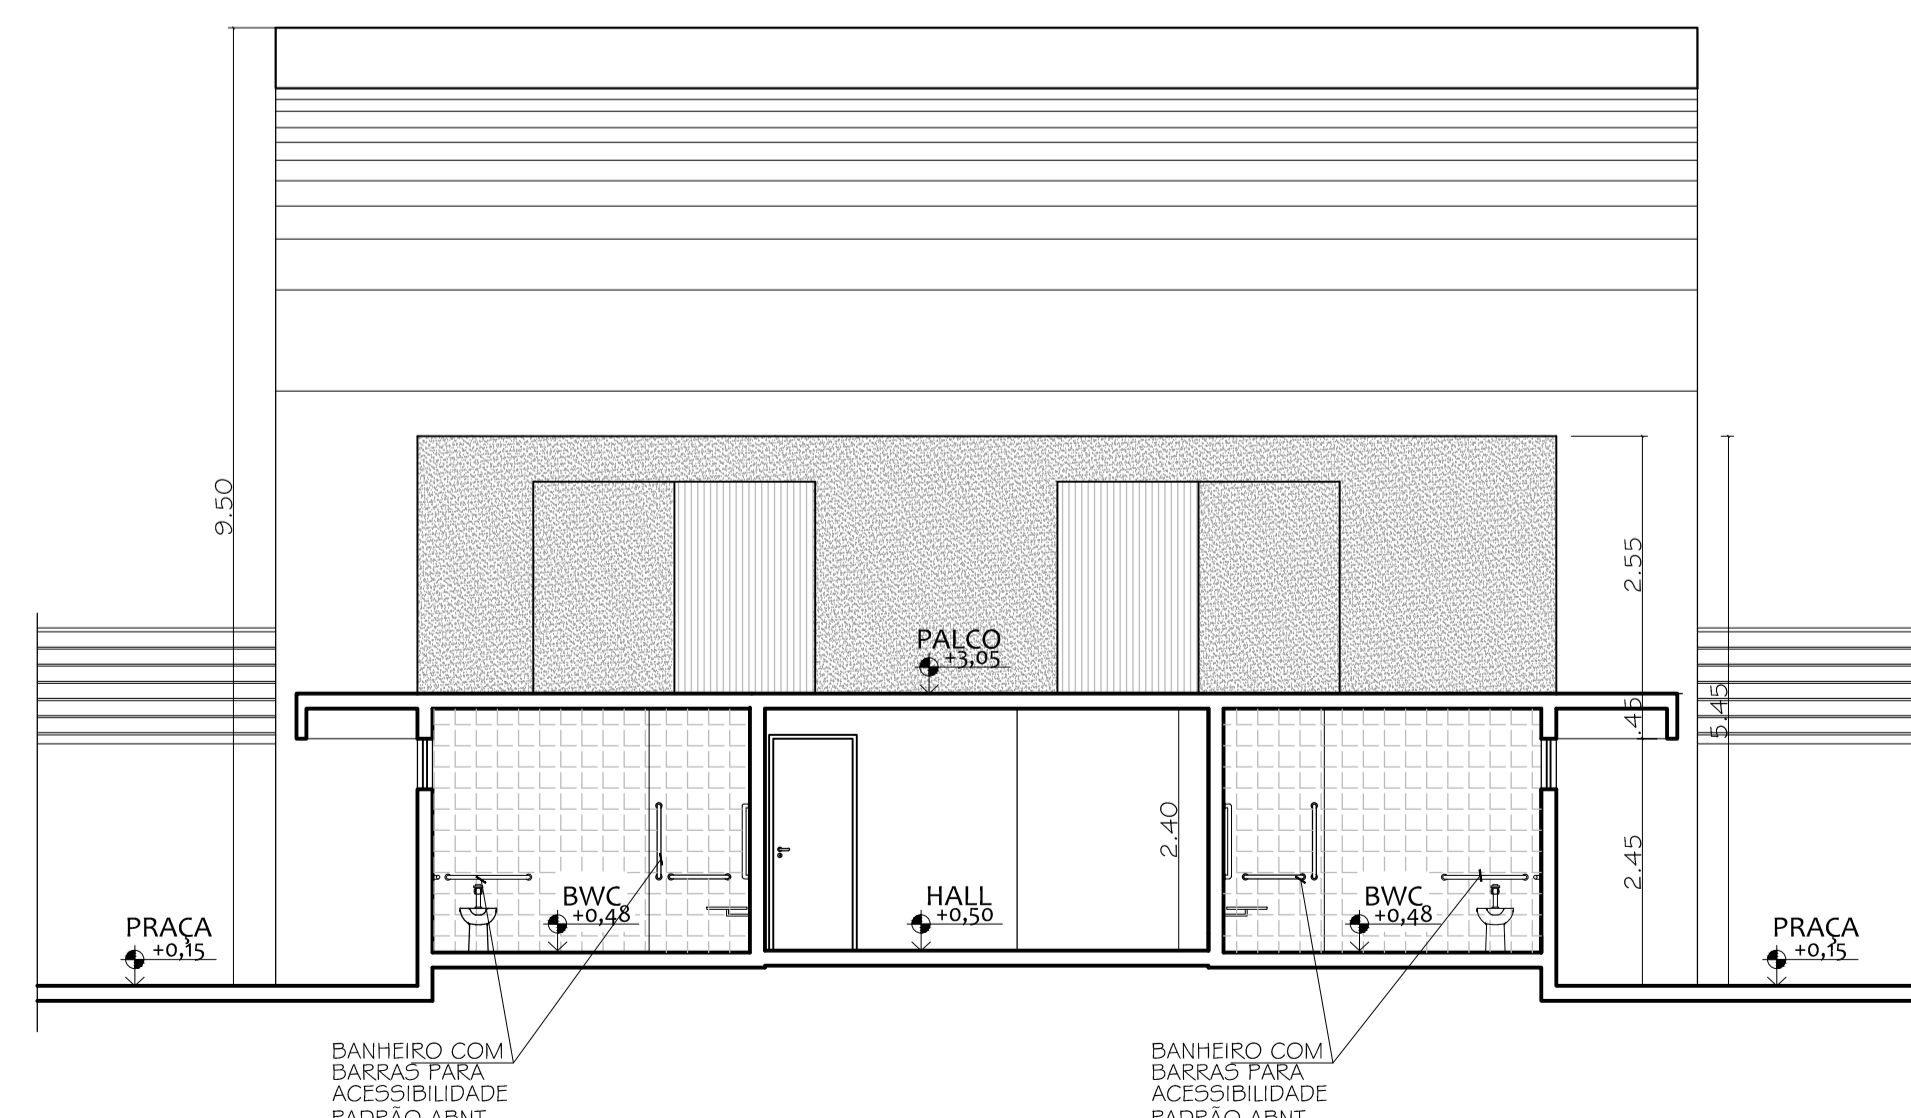

CORTE BB  
 Projeto para construção de um palco - Riacho da Cruz/RN  
 Esc: 1/75

**MONALIZA RODRIGUES**  
 arquitetura e urbanismo

Autor: *Monaliza Rodrigues* Proprietário:

Execução: Fiscalização:

Título:  
**PROJETO PARA CONSTRUÇÃO DE PALCO EM RIACHO DA CRUZ - RN**

Endereço:  
 RUA SETE DE SETEMBRO, RIACHO DA CRUZ/RN - CEP 59820-000

Conteúdo:  
 PLANTA DE COBERTURA, CORTE AA E CORTE BB

Prancha:  
**03**  
 /04

Desenho: MONALIZA RODRIGUES Escalas: 1/75 Data: NOVEMBRO/2015

Modificação: Observação:

DIREITOS AUTORAIS RESERVADOS. PROIBIDA QUALQUER MODIFICAÇÃO NO TODO OU EM PARTE, SEM AUTORIZAÇÃO POR ESCRITO DO AUTOR DO PROJETO.