




CORTE CC
Projeto para construção de um palco - Riacho da Cruz/RN
Esc:1/75

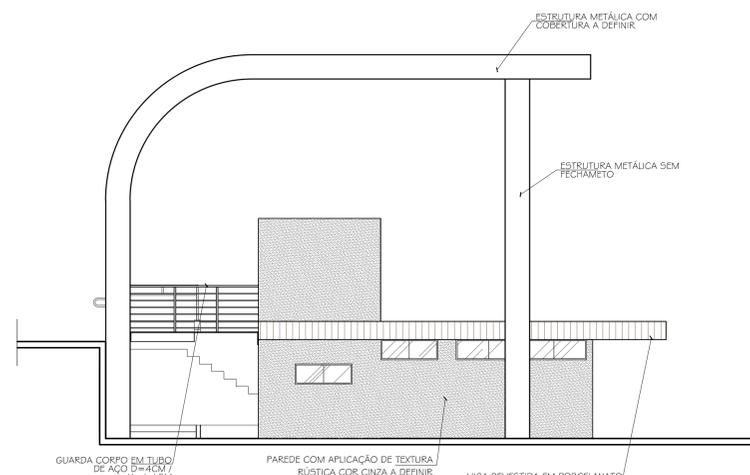


FACHADA 3
Projeto para construção de um palco - Riacho da Cruz/RN
Esc:1/75

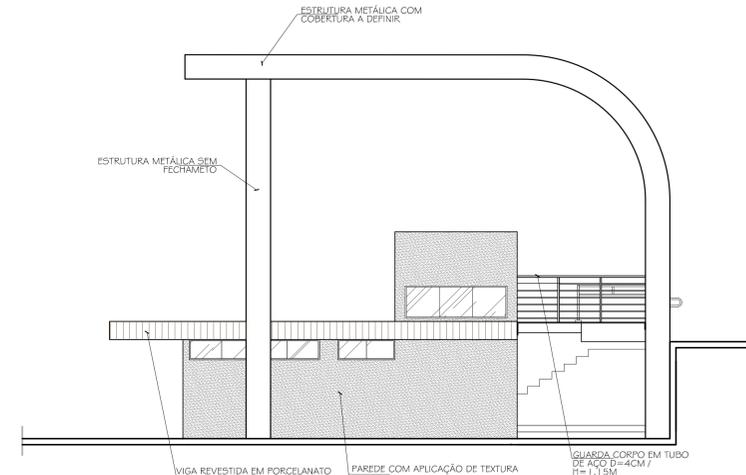

FACHADA 2
Projeto para construção de um palco - Riacho da Cruz/RN
Esc:1/75

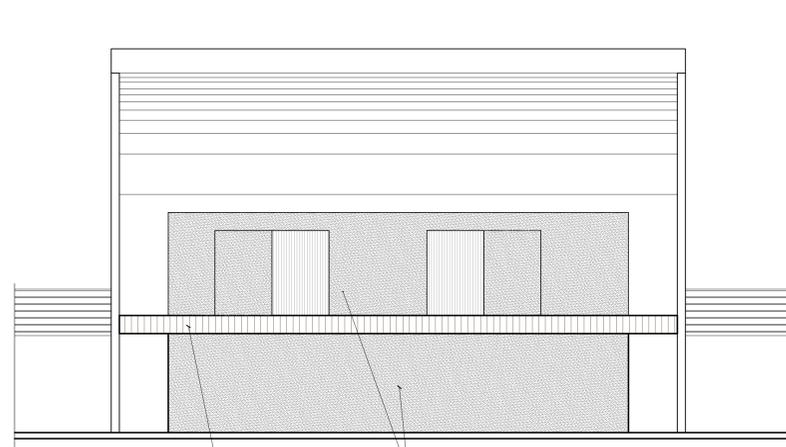

FACHADA 1
Projeto para construção de um palco - Riacho da Cruz/RN
Esc:1/75

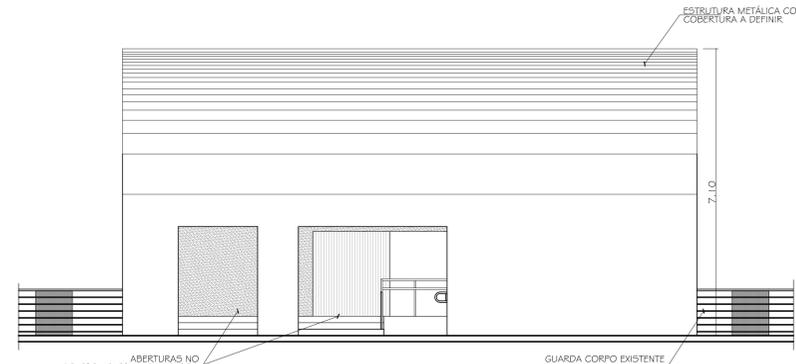

FACHADA 4
Projeto para construção de um palco - Riacho da Cruz/RN
Esc:1/75

QUADRO DE ÁREAS	
ÁREA TOTAL DA EDIFICAÇÃO.....	205,56 M²
ÁREA ÚTIL.....	203,63 M²
ÁREA DE COBERTURA.....	167,80 M²
ÁREA DE APRESENTAÇÃO (PALCO).....	103,10 M²

QUADRO DE QUANTITATIVOS DE REVESTIMENTOS	
PORCELANATO RÚSTICO MADEIRADO - PALCO.....	37,56 M²
CERÂMICA NATURAL GORGON OFF WHITE (TODOS OS AMBIENTES).....	174,25 M² (no piso em todos os ambientes internos e nas paredes dos boxes e Cozinha)
GRANILITE NATURAL COR CINZA - PALCO.....	65,54 M²
PISO ANTIDERRAPANTE EMBORRACHADO - ESCADA.....	08,50 M²

QUADRO DE ESQUADRIAS - PORTAS					
TIPO	LARG.	ALT.	QUANT.	LOCAL	ESPECIFICAÇÕES
P1	.90	2.10	04	camarins e banheiros	de grão, madeira laminada revestida clara e revestimento contra impactos padrão ABNT
P2	.80	2.10	01	copa	de grão, madeira laminada revestida
P3	1.90	2.10	02	hall térreo e superior	de correr, portão de ferro com pintura em esmalte sintético branco fosco
P4	1.40	2.10	02	depósito e hall superior	de correr, portão de ferro com pintura em esmalte sintético branco fosco
P5	2.70	1.45 pr.95	01	espaço reservatório	de grão, portão de ferro com pintura em esmalte sintético branco fosco 2 folhas

QUADRO DE ESQUADRIAS - JANELAS						
TIPO	LARG.	ALT.	PEIT.	QUANT.	LOCAL	ESPECIFICAÇÕES
J1	3.20	0.50	1.60	02	camarins	de correr, em alumínio e vidro - 4 folhas
J2	1.40	0.50	1.00	01	copa	de correr, em alumínio e vidro - 4 folhas
J3	1.40	0.50	1.60	03	banheiros e copa	tipo boca-de-lobo, com vidro jateado
J4	2.50	0.80	1.60	01	escada	maximizar em vidro e alumínio (petrol e partir do gasteram)

MONALIZA RODRIGUES
arquitetura e urbanismo

Autor: *Monaliza Rodrigues* Proprietário:

Execução: Fiscalização:

Título:
PROJETO PARA CONSTRUÇÃO DE PALCO EM RIACHO DA CRUZ - RN

Endereço:
RUA SETE DE SETEMBRO, RIACHO DA CRUZ/RN - CEP 59820-000

Conteúdo:
CORTE CC E FACHADAS
DETALHE - A
QUADROS DE ESQUADRIAS/ÁREAS/REVESTIMENTOS

Prancha:
04
/04

Desenho:
MONALIZA RODRIGUES

Escala:
1/75

Data:
NOVEMBRO/2015

Modificação: Observação:

DIREITOS AUTORAIS RESERVADOS. PROIBIDA QUALQUER MODIFICAÇÃO NO TODO OU EM PARTE, SEM AUTORIZAÇÃO POR ESCRITO DO AUTOR DO PROJETO.