


PLANTA BAIXA E LOCAÇÃO - PAVIMENTO TÉRREO  
 Projeto para construção de um palco - Riacho da Cruz/RN  
 Esc: 1/75

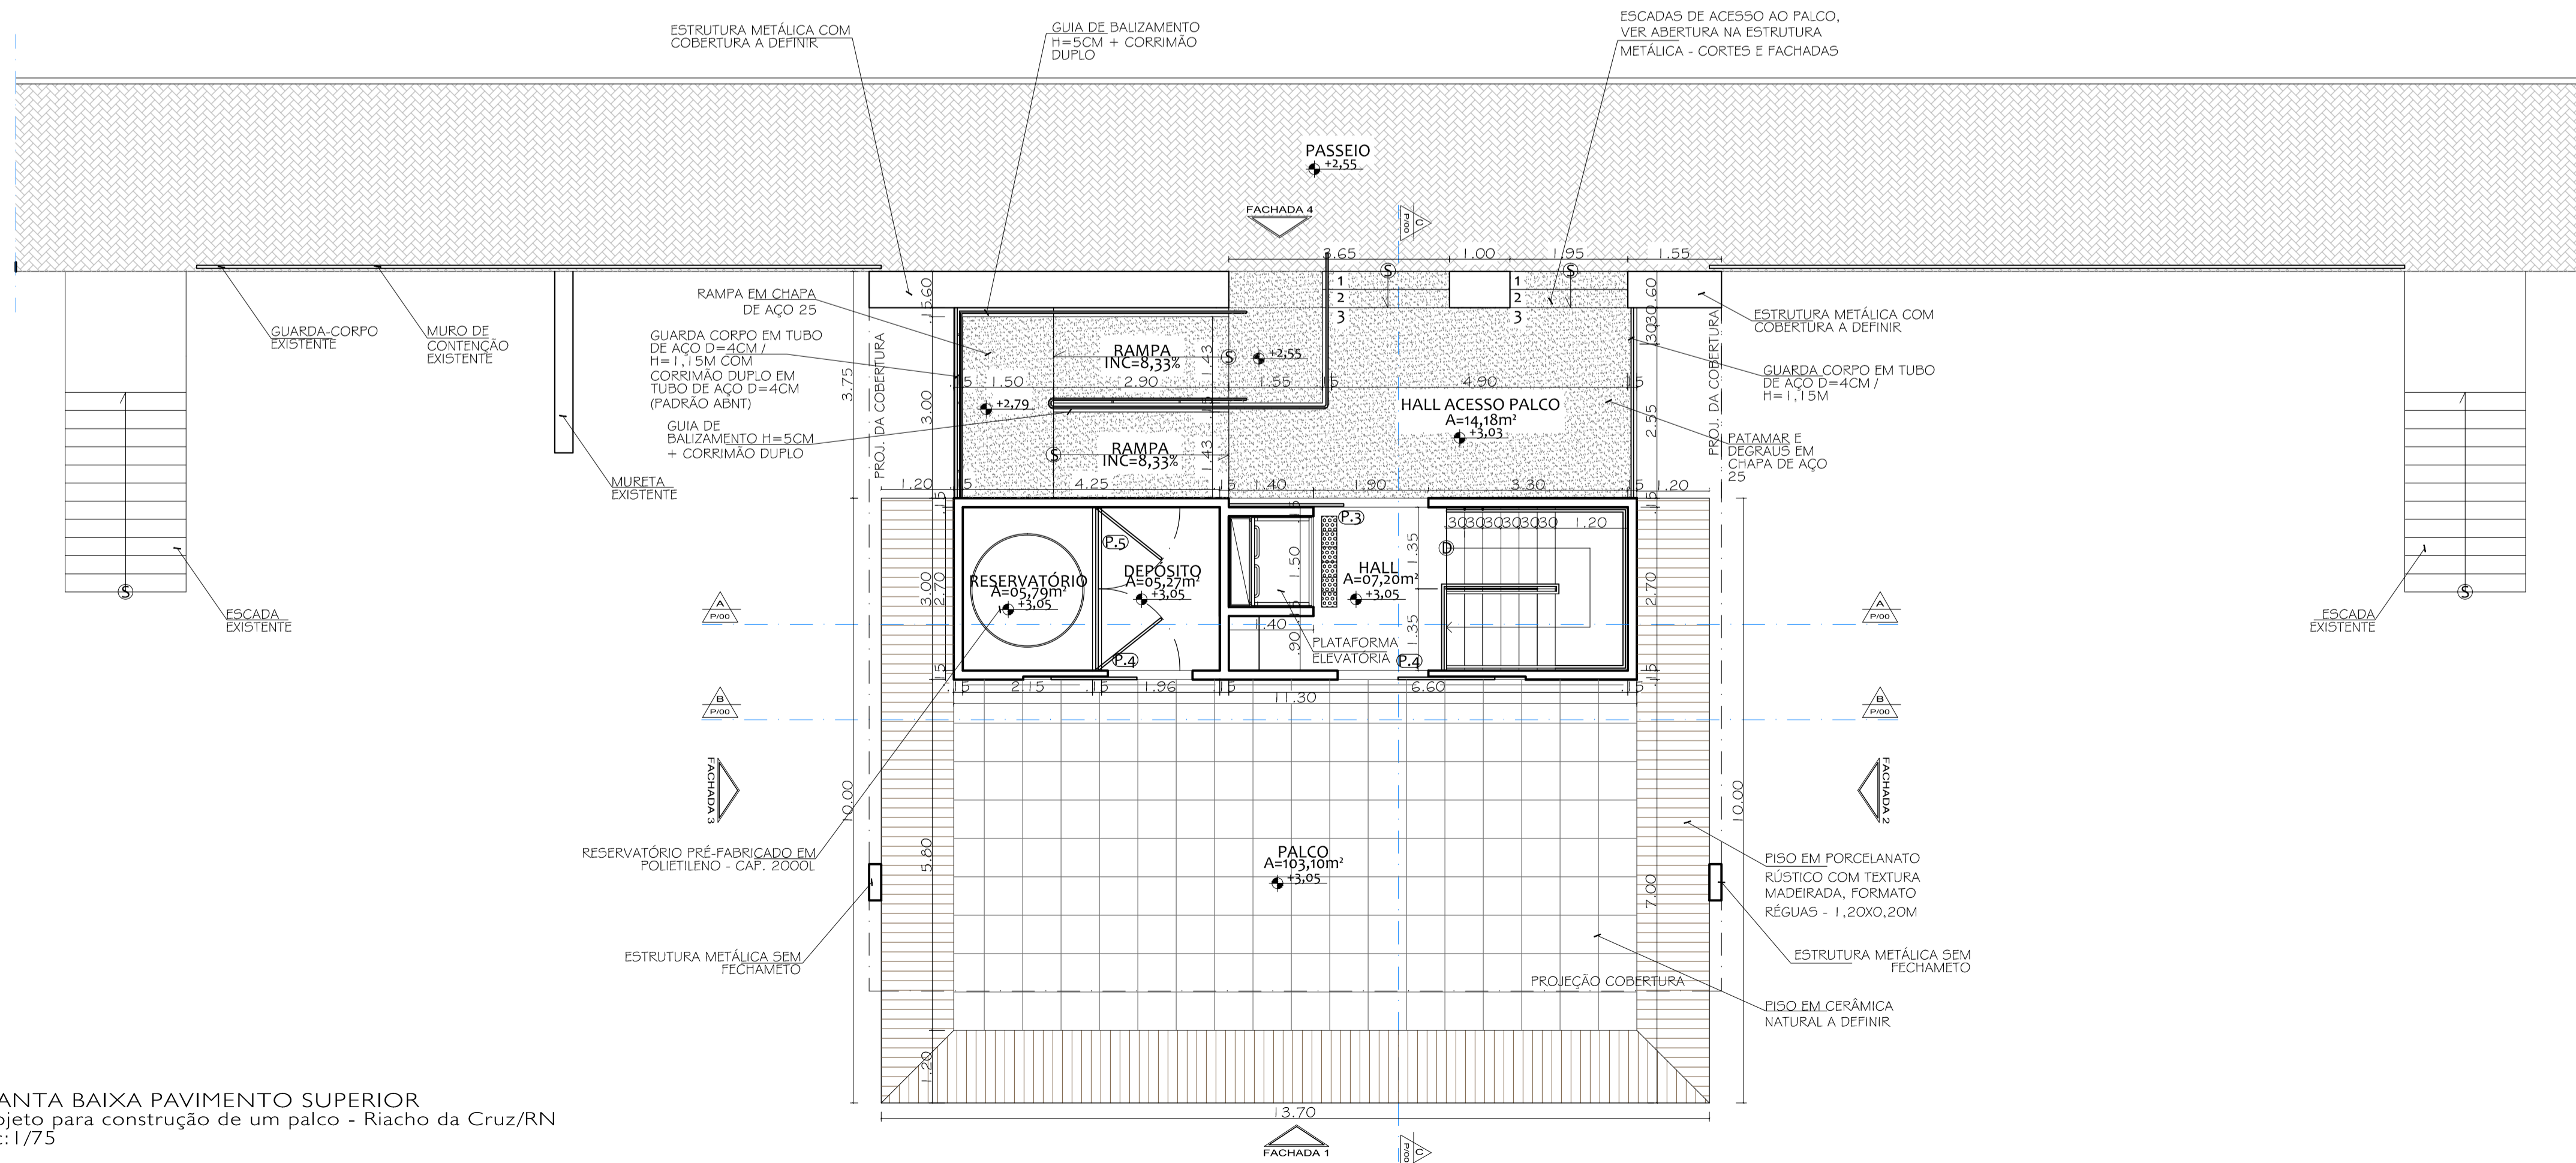

PLANTA BAIXA PAVIMENTO SUPERIOR  
 Projeto para construção de um palco - Riacho da Cruz/RN  
 Esc: 1/75

**MONALIZA RODRIGUES**  
 arquitetura e urbanismo

|  |  |                 |                              |
|--|--|-----------------|------------------------------|
| Autor: <i>Monaliza Rodrigues</i>   |  | Proprietário:   |                              |
| Execução:  |  | Fiscalização:   |                              |
| Título:<br><b>PROJETO PARA CONSTRUÇÃO DE PALCO EM RIACHO DA CRUZ - RN</b>              |  |                 |                              |
| Endereço:<br>RUA SETE DE SETEMBRO, RIACHO DA CRUZ/RN - CEP 59820-000                   |  |                 |                              |
| Conteúdo:<br>PLANTA BAIXA E LOCAÇÃO PAVIMENTO TÉRREO E PLANTA BAIXA PAVIMENTO SUPERIOR |  |                 | Prancha:<br><b>02</b><br>/04 |
| Desenho:<br>MONALIZA RODRIGUES   |  | Escala:<br>1/75 | Data:<br>NOVEMBRO/2015       |
| Modificação:   |  | Observação:     |                              |